

Standard Details


Airtec Glass



DAW SE
Geschäftsbereich
LITHODECOR
Ostwaldstraße
D-99834 Gerstungen
Tel. (036922) 88-400
Fax. (036922) 88-202
www.lithodecor.de
info@lithodecor.de

Stand: 16.01.2017

Blatt-Nr.	Index	Detail	gezeichnet	Datum	Maßstab
L1-0110	A	Schnitt horizontal	J. Cebula	16.01.2017	1:2,5
L1-0210	B	Schnitt vertikal	J. Cebula	16.01.2017	1:2,5
L1-0310	A	Außenecke	J. Cebula	16.01.2017	1:2,5
L1-0410	A	Innenenecke	J. Cebula	16.01.2017	1:2,5
L1-0420	A	Innenenecke	J. Cebula	16.01.2017	1:2,5
L1-0610	B	Flachdach	J. Cebula	16.01.2017	1:2,5
L1-0710	B	Ortgang	J. Cebula	16.01.2017	1:2,5
L1-0910	B	Sturz	J. Cebula	16.01.2017	1:2,5
L1-0920	B	Sturz	J. Cebula	16.01.2017	1:2,5
L1-0930	B	Sturz	S. Hartwig	16.01.2017	1:2,5
L1-1010	B	Brüstung	J. Cebula	16.01.2017	1:2,5
L1-1110	A	Laibung	J. Cebula	16.01.2017	1:2,5
L1-1120	A	Laibung	J. Cebula	16.01.2017	1:2,5
L1-1130	B	Laibung	J. Cebula	16.01.2017	1:2,5
L1-1310	A	Dehnfuge	J. Cebula	16.01.2017	1:2,5
L1-1320	A	Dehnfuge - Innenecke	J. Cebula	16.01.2017	1:2,5
L1-1410	A	Materialfuge vertikal	J. Cebula	16.01.2017	1:2,5
L1-1420	B	Materialfuge horizontal	J. Cebula	16.01.2017	1:2,5
L1-1430	B	Materialfuge horizontal	J. Cebula	16.01.2017	1:2,5
L1-1510	B	Sockel	J. Cebula	16.01.2017	1:2,5

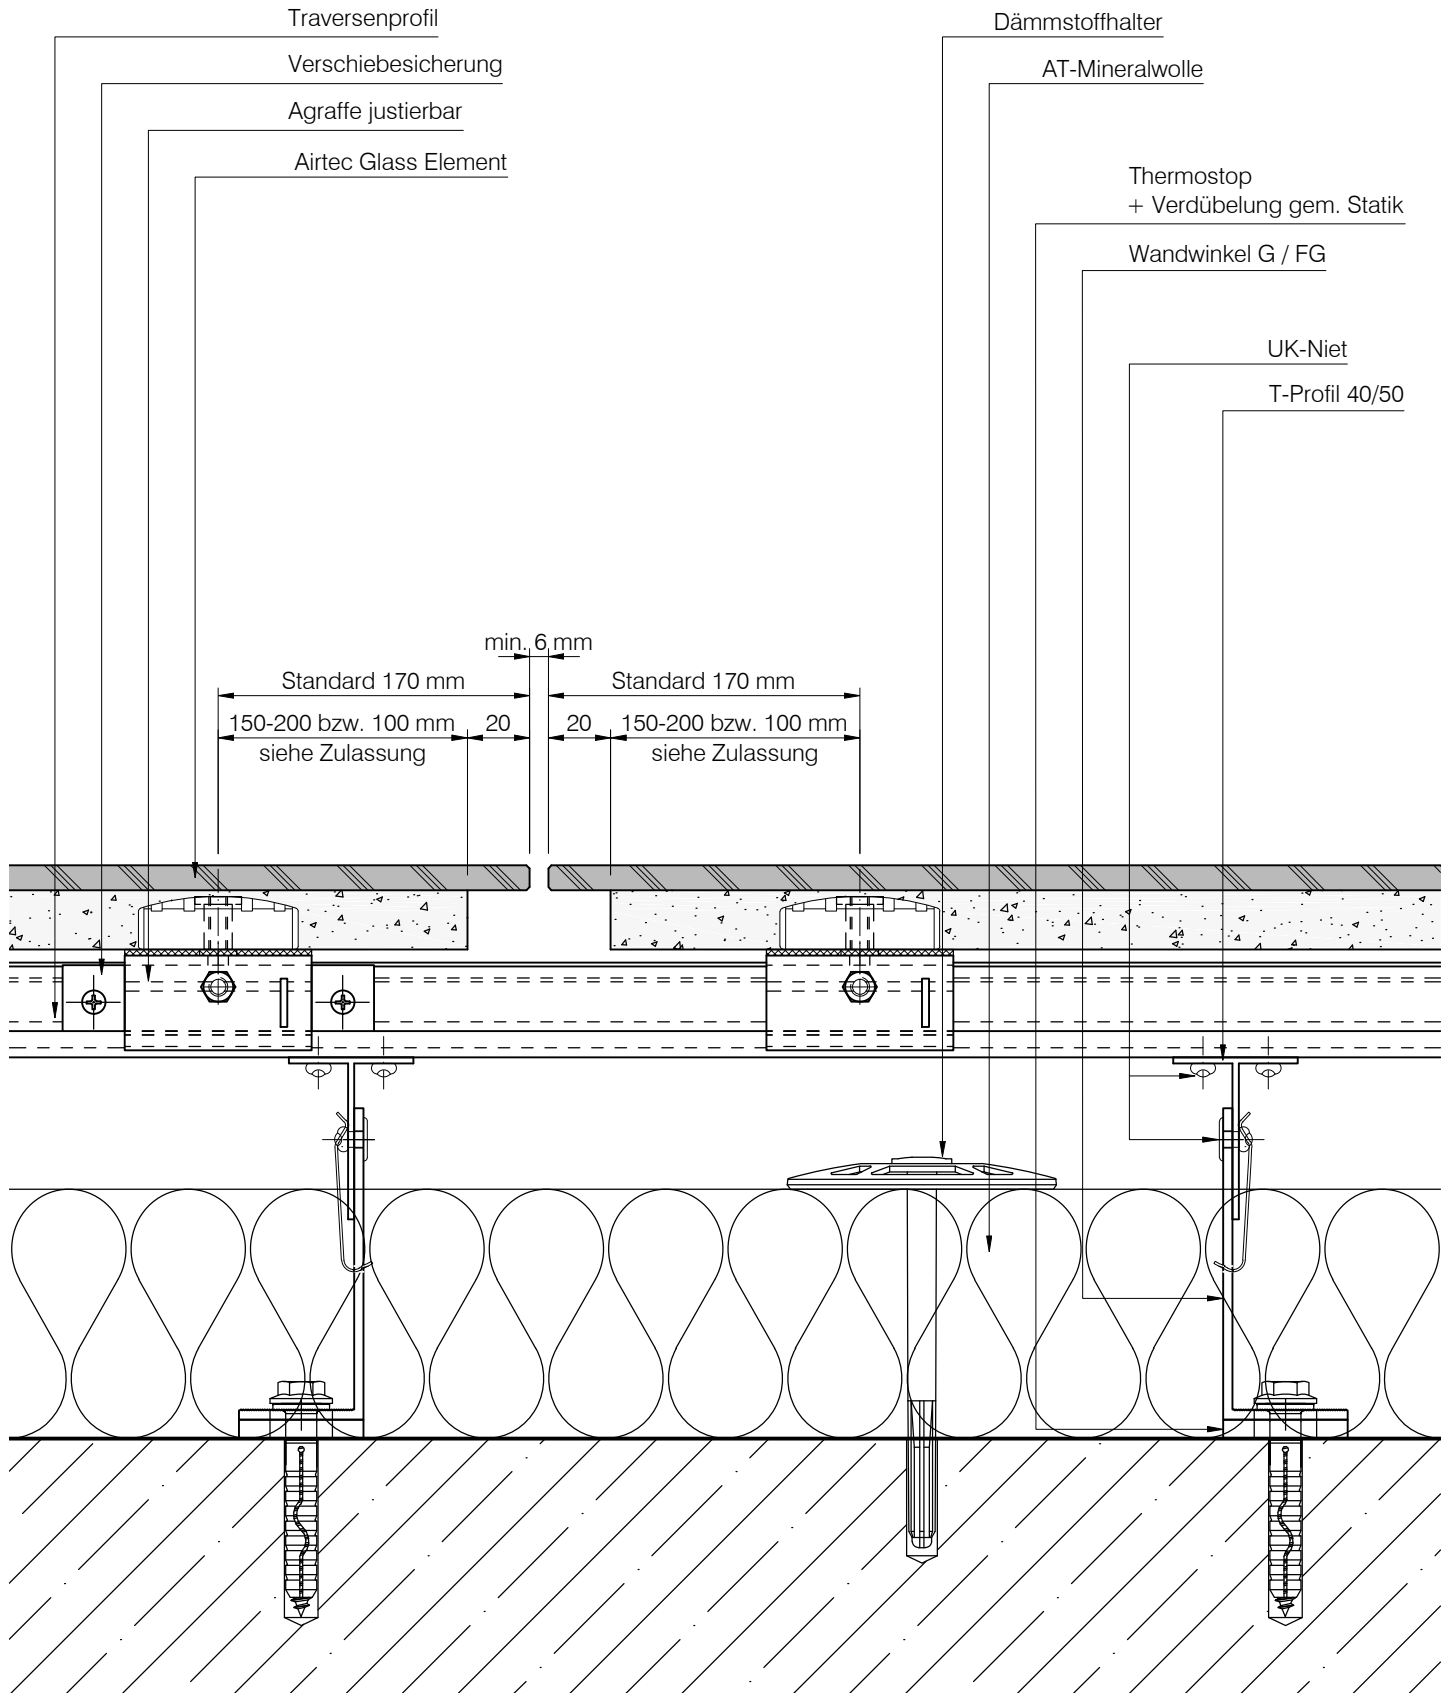


D A W S E
Geschäftsbereich LITHODECOR
Ostwaldstraße
D-99834 Gerstungen
Tel. (036922) 88 400
Fax. (036922) 88 202
www.lithodecor.de • info@lithodecor.de

Objekt:	Standard - Detail
Bauherr:	-

System:	Airtec Glass
Materialien:	ESG-H

Blatt Nr.:	L1-0110	
Gez.:	J. Cebula	Index: A
Datum:	16.01.2017	Maßstab: 1:2,5

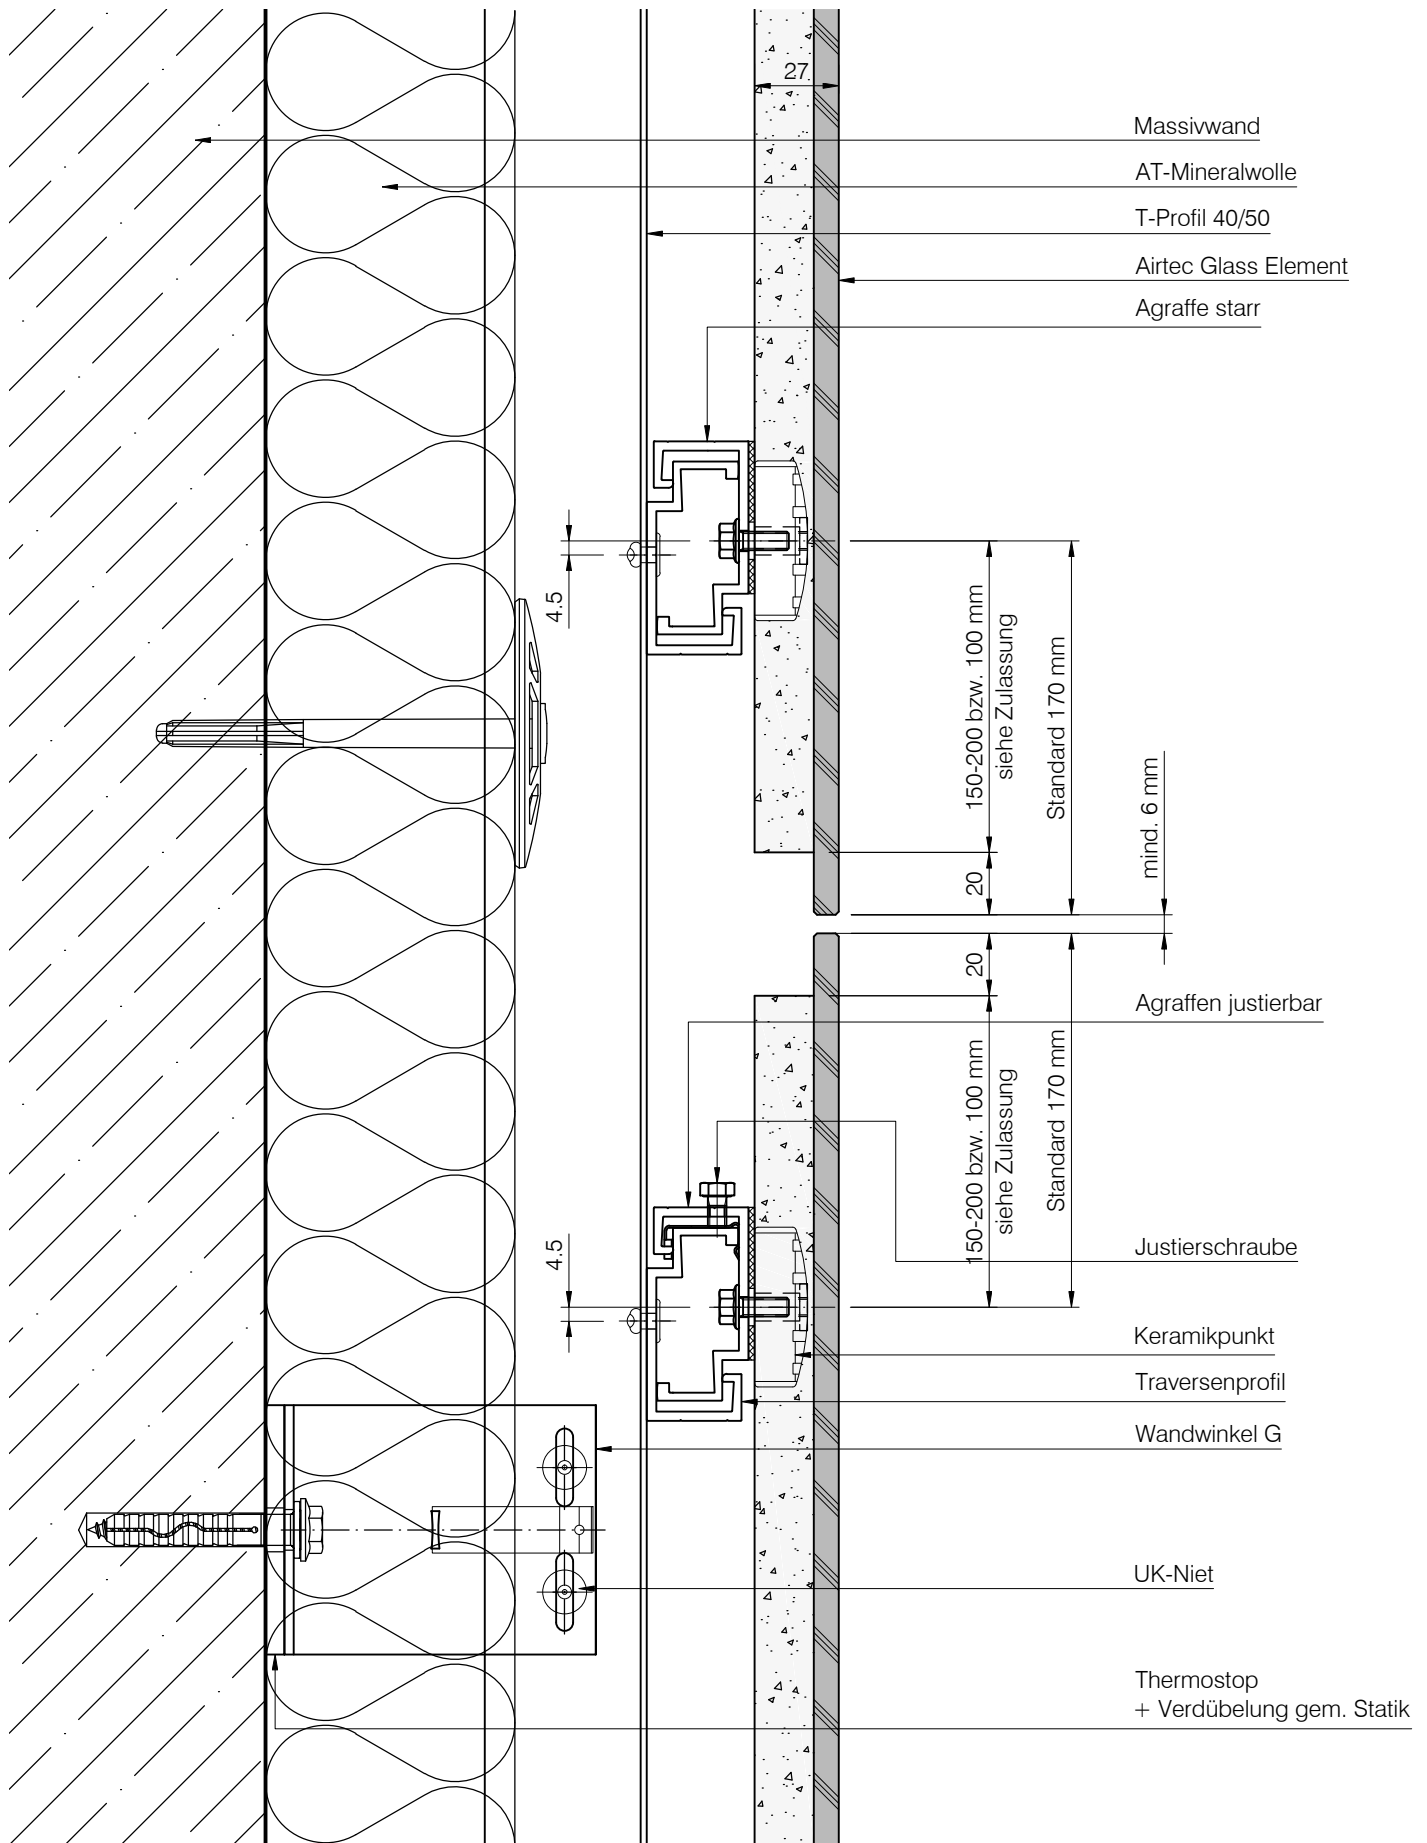


DAW SE
Geschäftsbereich LITHODECOR
Ostwaldstraße
D-99834 Gerstungen
Tel. (036922) 88 400
Fax. (036922) 88 202
www.lithodecor.de • info@lithodecor.de

Objekt: Standard - Detail
Bauherr: -

System: Airtec Glass
Materialien: ESG-H

Blatt Nr.: L1-0210	
Gez.: J. Cebula	Index: B
Datum: 16.01.2017	Maßstab: 1:2,5

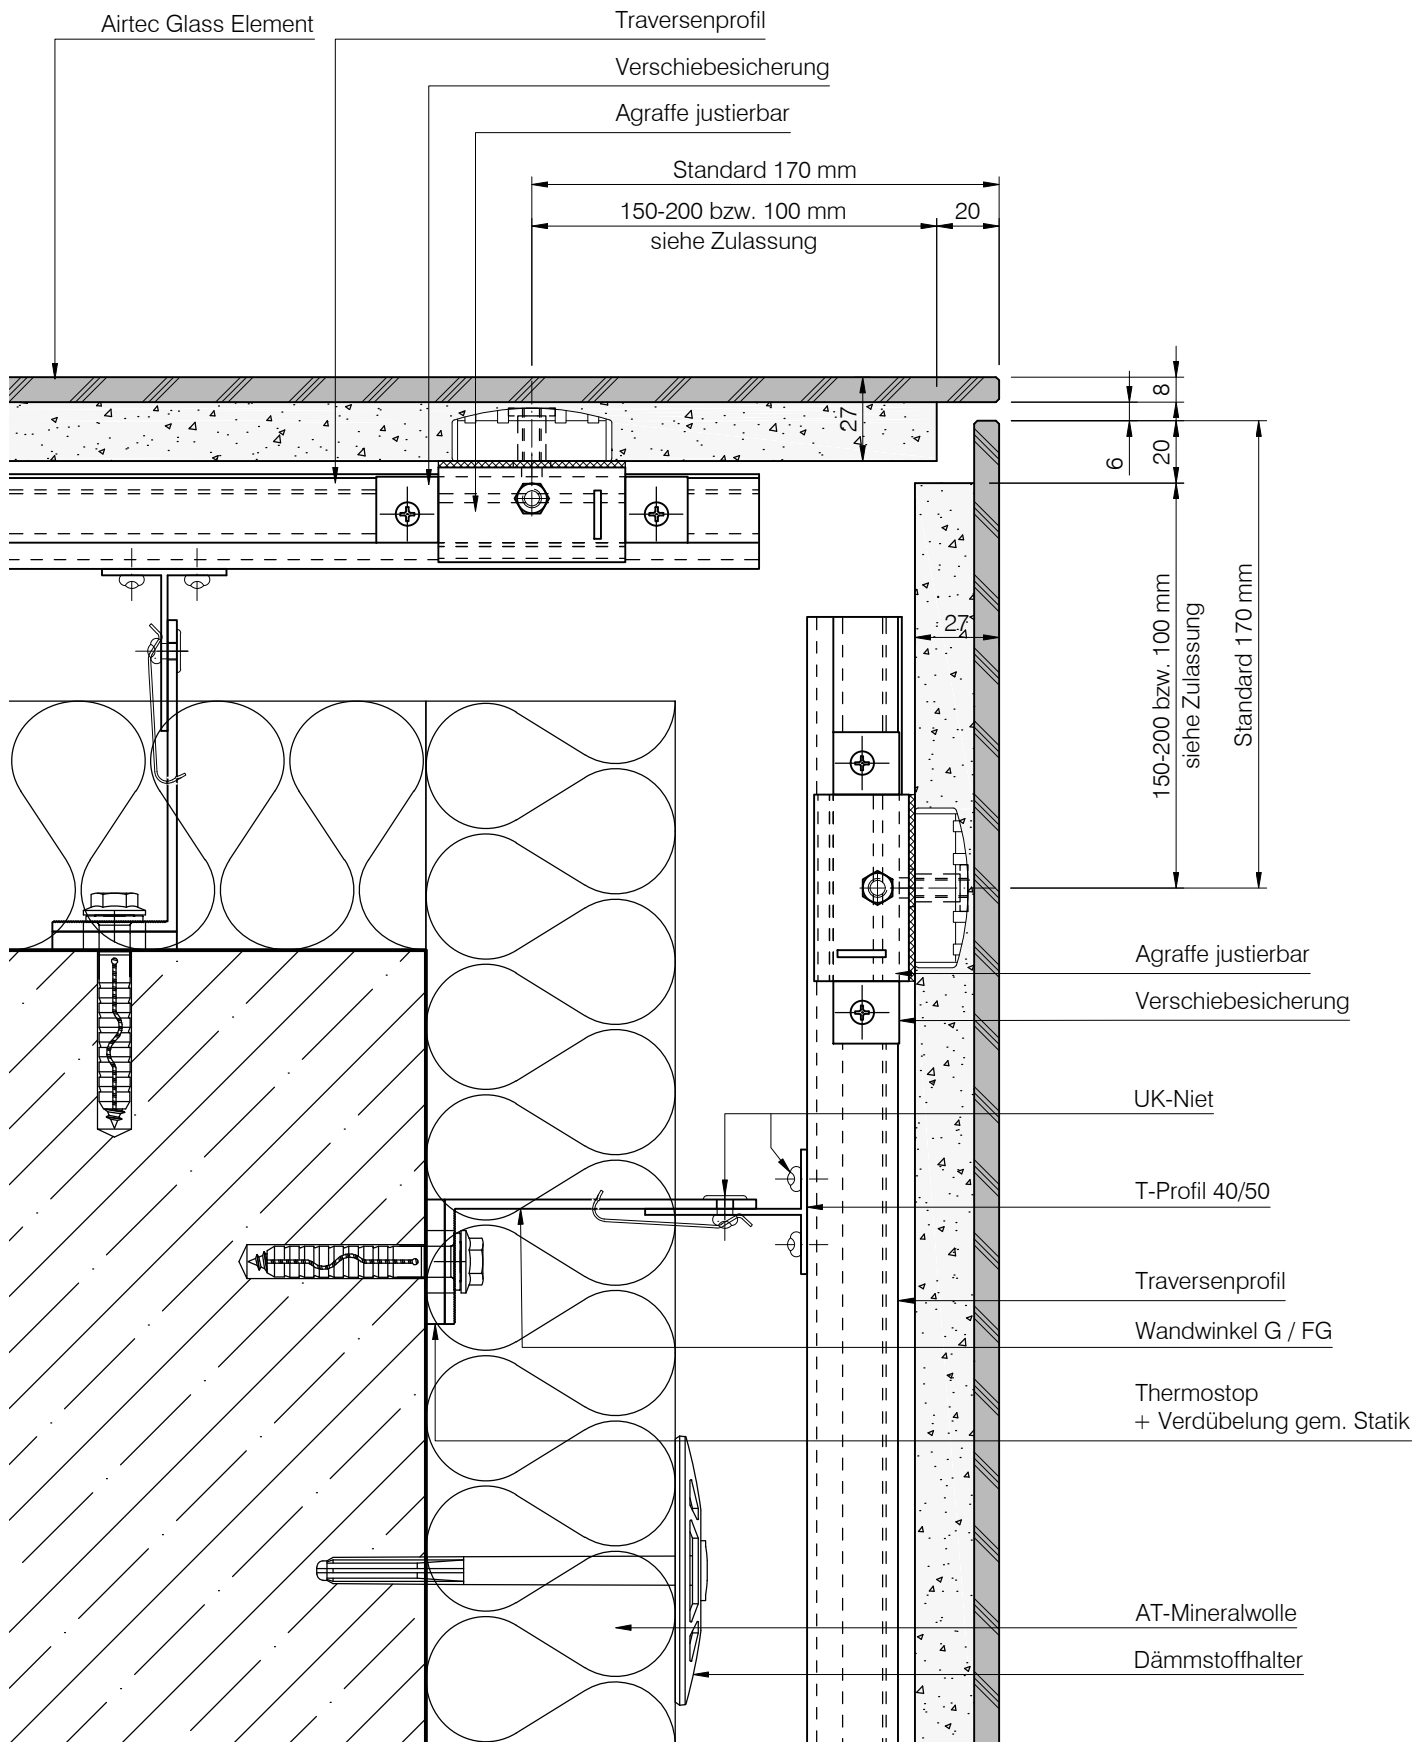

DAW SE
Geschäftsbereich LITHODECOR
Ostwaldstraße
D-99834 Gerstungen
Tel. (036922) 88 400
Fax. (036922) 88 202
www.lithodecor.de • info@lithodecor.de

Objekt:
Standard - Detail

Bauherr:
-


System:
Airtec Glass

Materialien:
ESG-H

Blatt Nr.: **L1-0310**

Gez.: **J. Cebula** Index: **A**

Datum: **16.01.2017** Maßstab: **1:2,5**

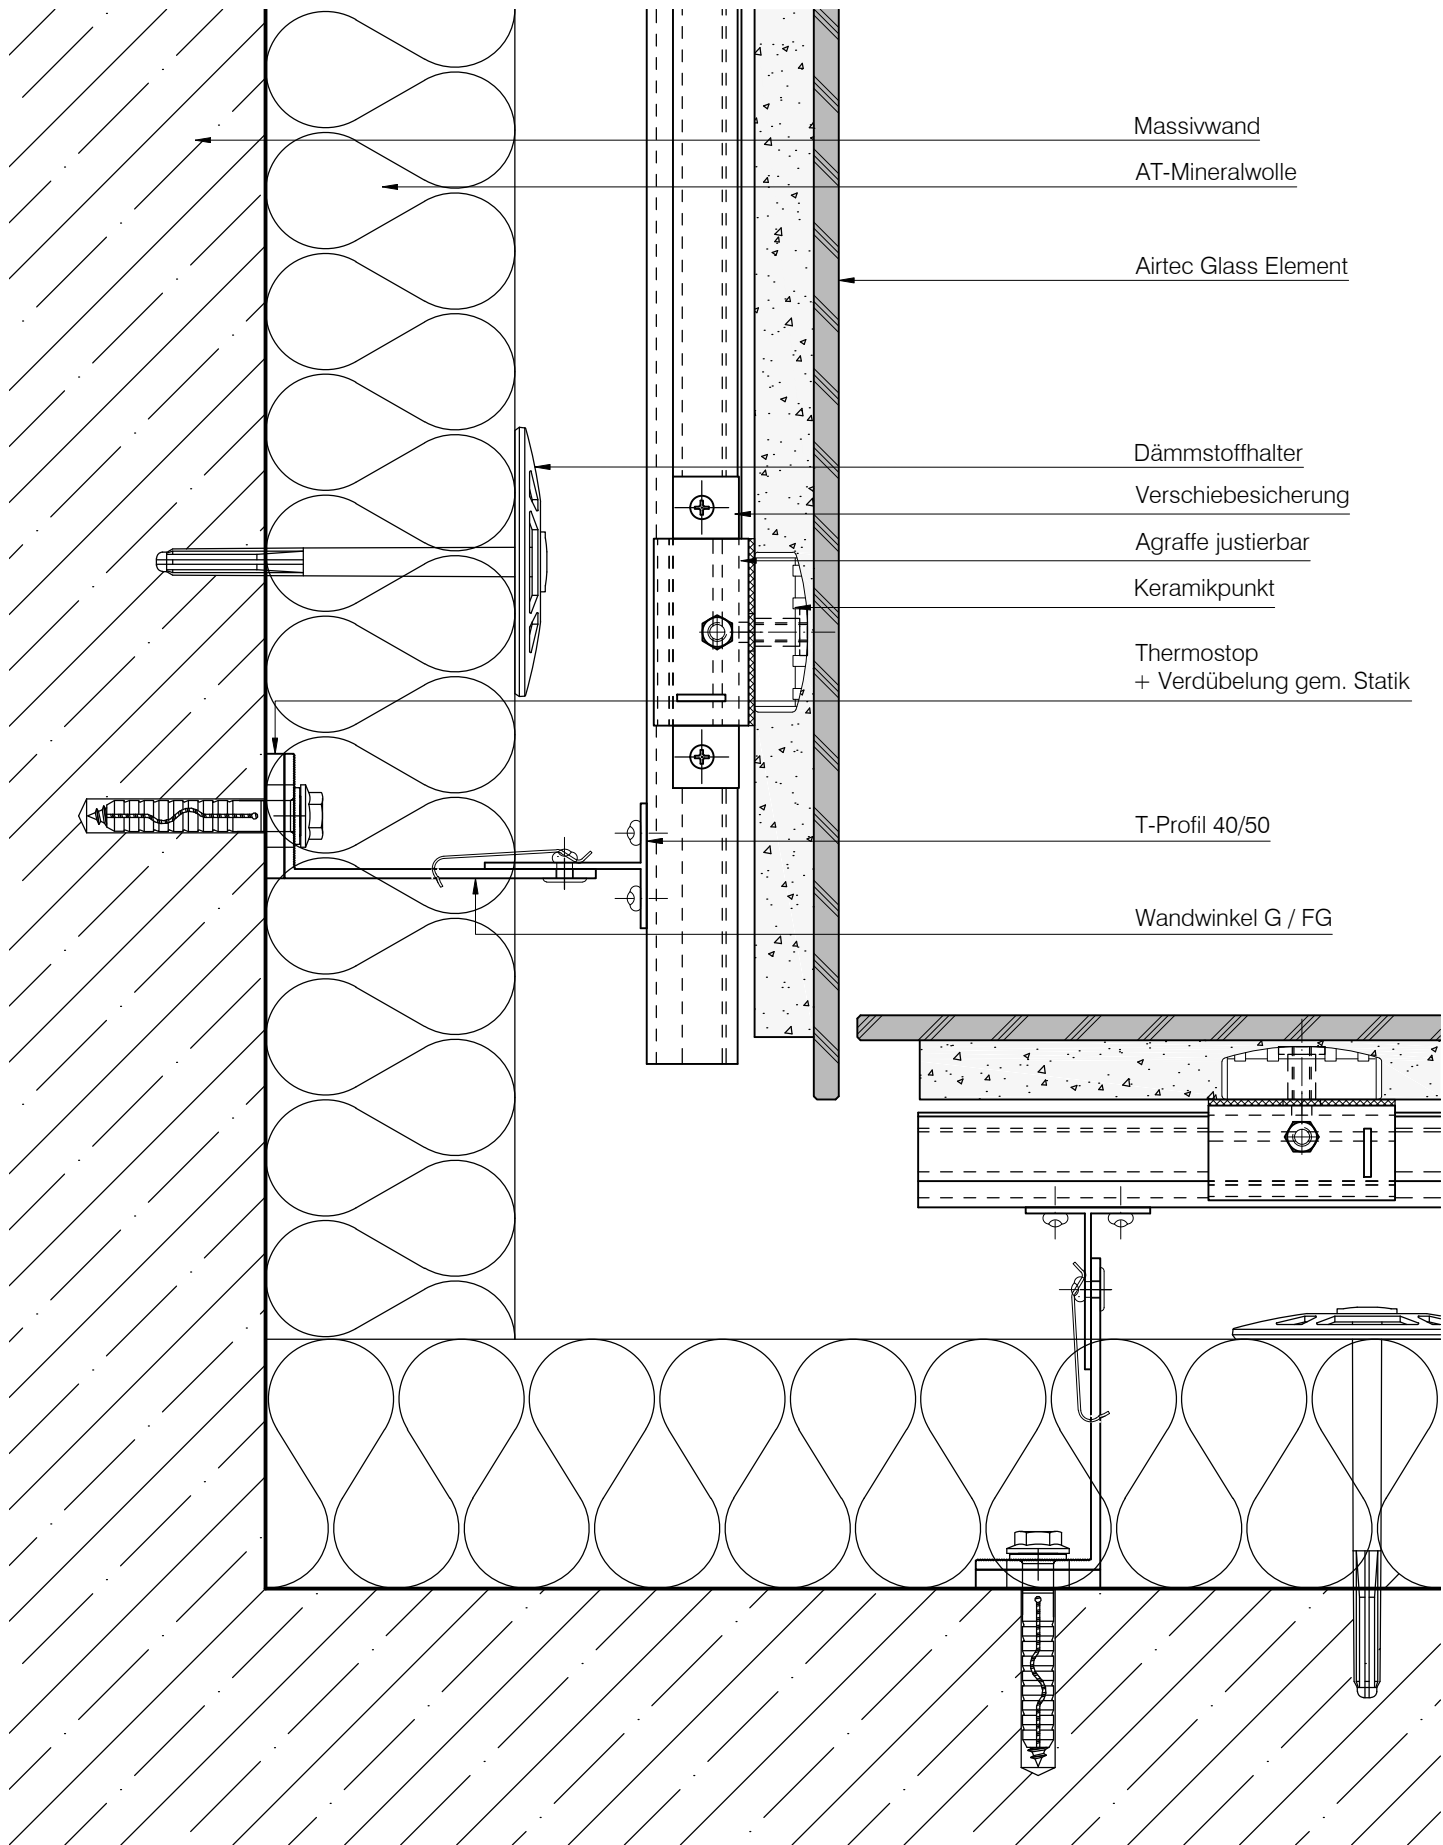


DAW SE
Geschäftsbereich LITHODECOR
Ostwaldstraße
D-99834 Gerstungen
Tel. (036922) 88 400
Fax. (036922) 88 202
www.lithodecor.de • info@lithodecor.de

Objekt: **Standard - Detail**
Bauherr: -

System: **Airtec Glass**
Materialien: **ESG-H**

Blatt Nr.: L1-0410	
Gez.: J. Cebula	Index: A
Datum: 16.01.2017	Maßstab: 1:2,5

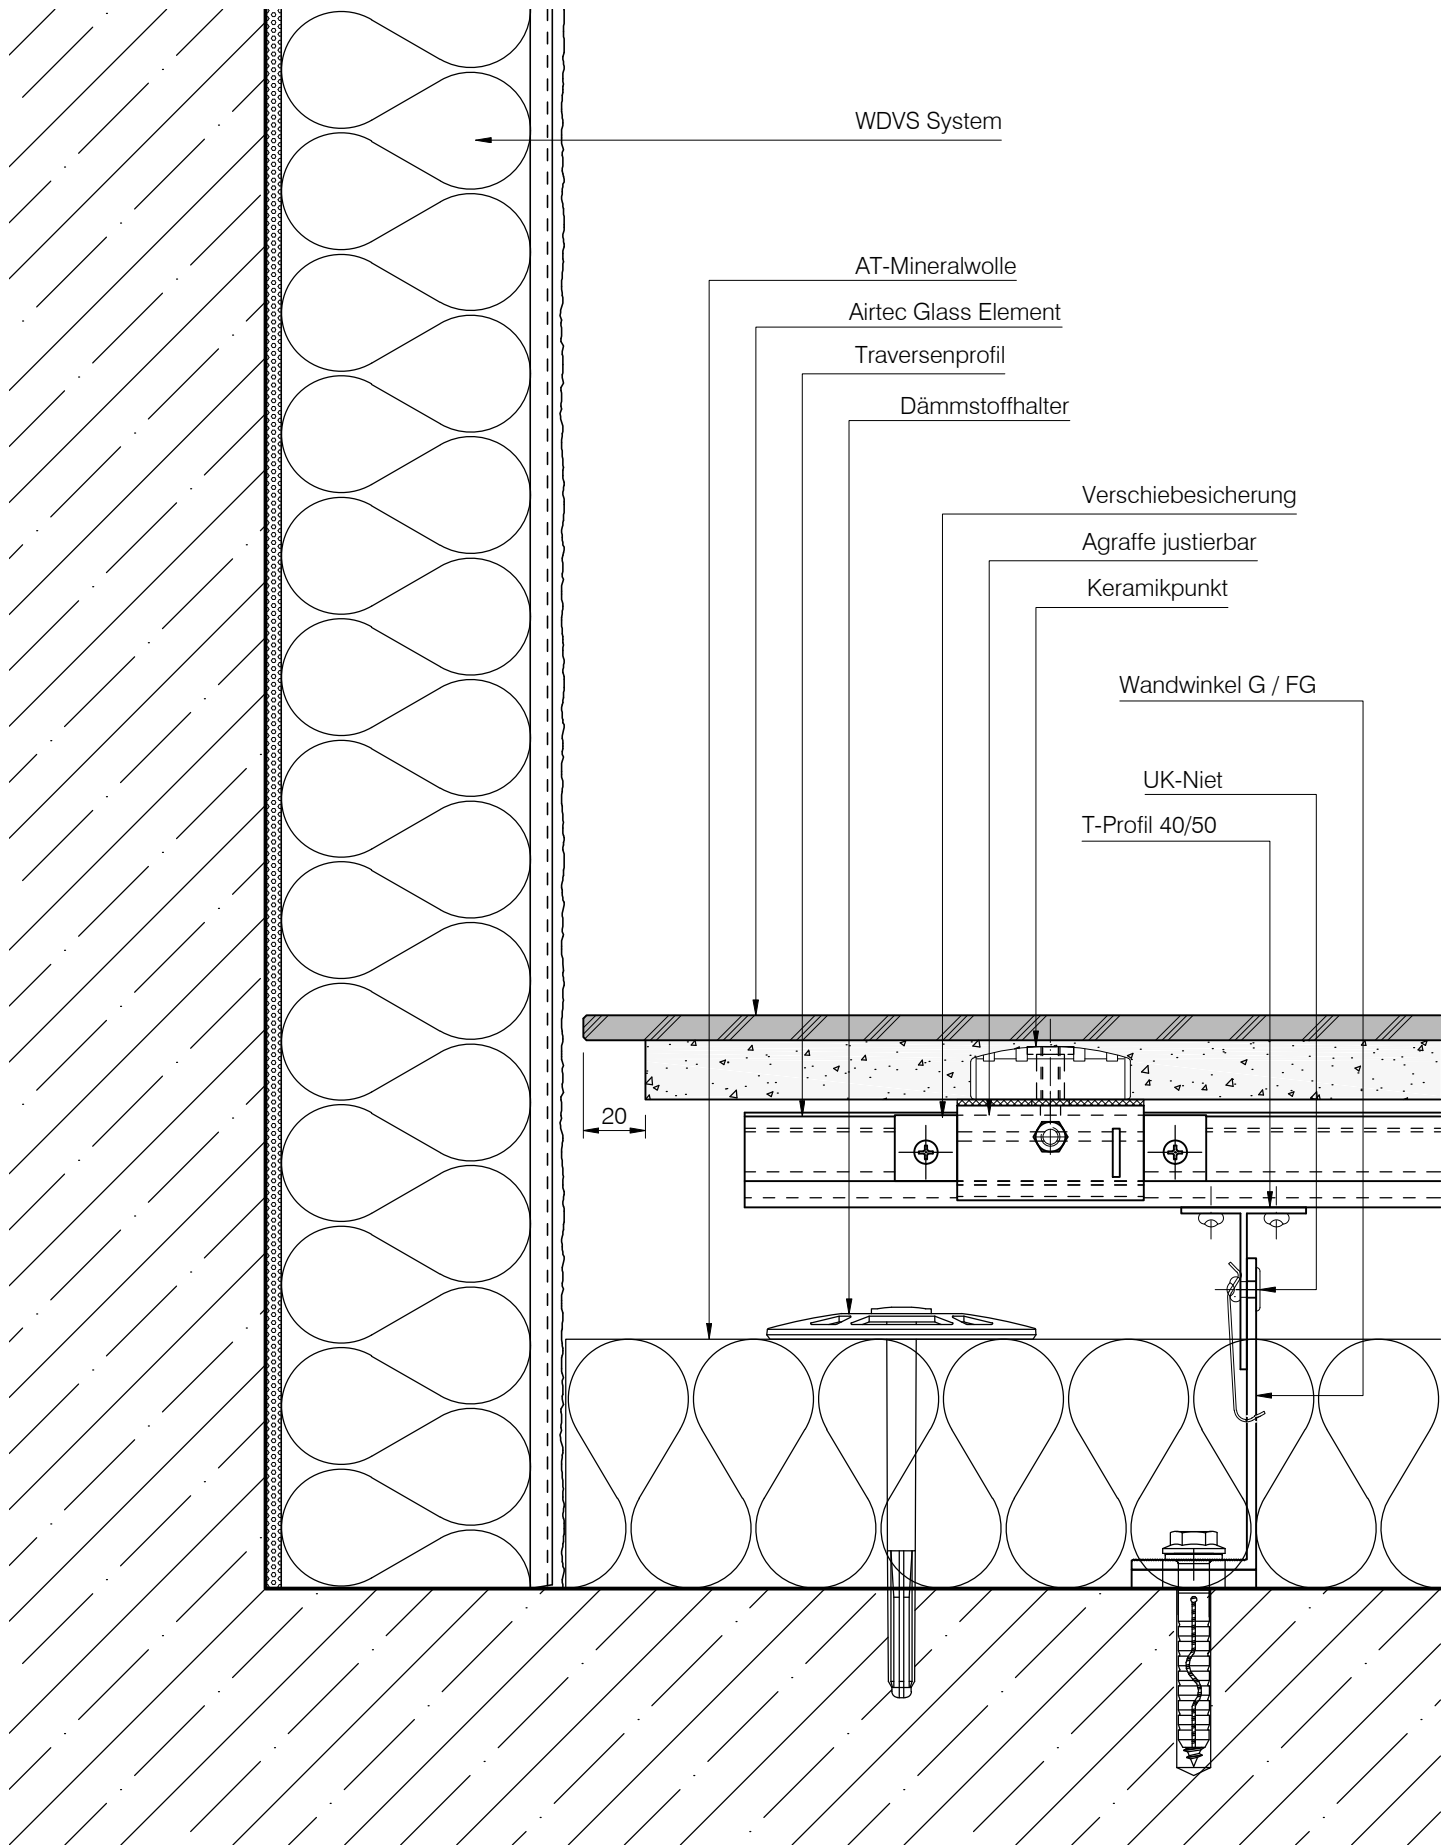


DAW SE
Geschäftsbereich LITHODECOR
Ostwaldstraße
D-99834 Gerstungen
Tel. (036922) 88 400
Fax. (036922) 88 202
www.lithodecor.de • info@lithodecor.de

Objekt: **Standard - Detail**
Bauherr: -

System: **Airtec Glass**
Materialien: **ESG-H**

Blatt Nr.:	L1-0420	
Gez.:	J. Cebula	Index: A
Datum:	16.01.2017	Maßstab: 1:2,5

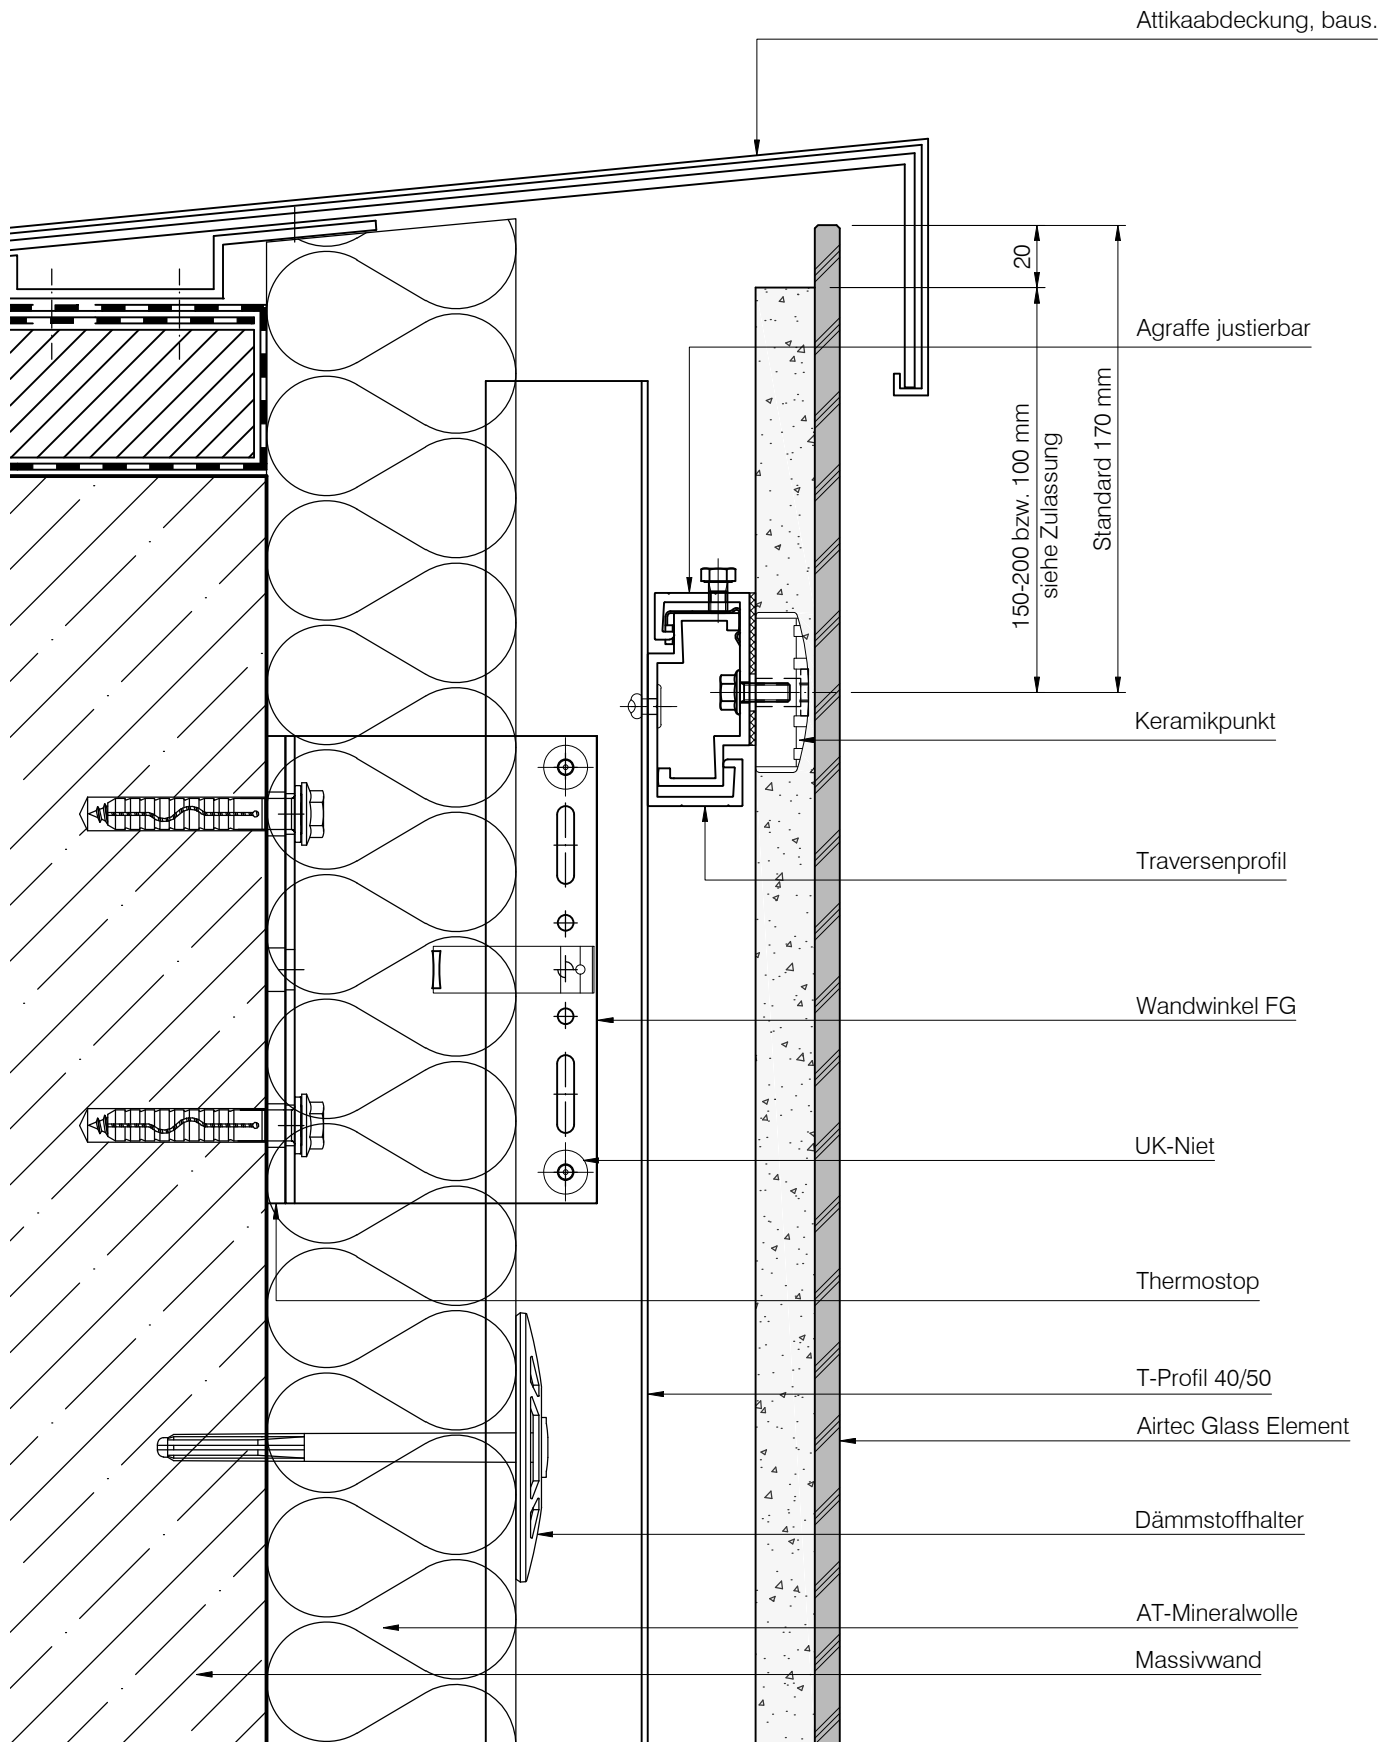


DAW SE
Geschäftsbereich LITHODECOR
Ostwaldstraße
D-99834 Gerstungen
Tel. (036922) 88 400
Fax. (036922) 88 202
www.lithodecor.de • info@lithodecor.de

Objekt: **Standard - Detail**
Bauherr: -

System: **Airtec Glass**
Materialien: **ESG-H**

Blatt Nr.: L1-0610	
Gez.: J. Cebula	Index: B
Datum: 16.01.2017	Maßstab: 1:2,5

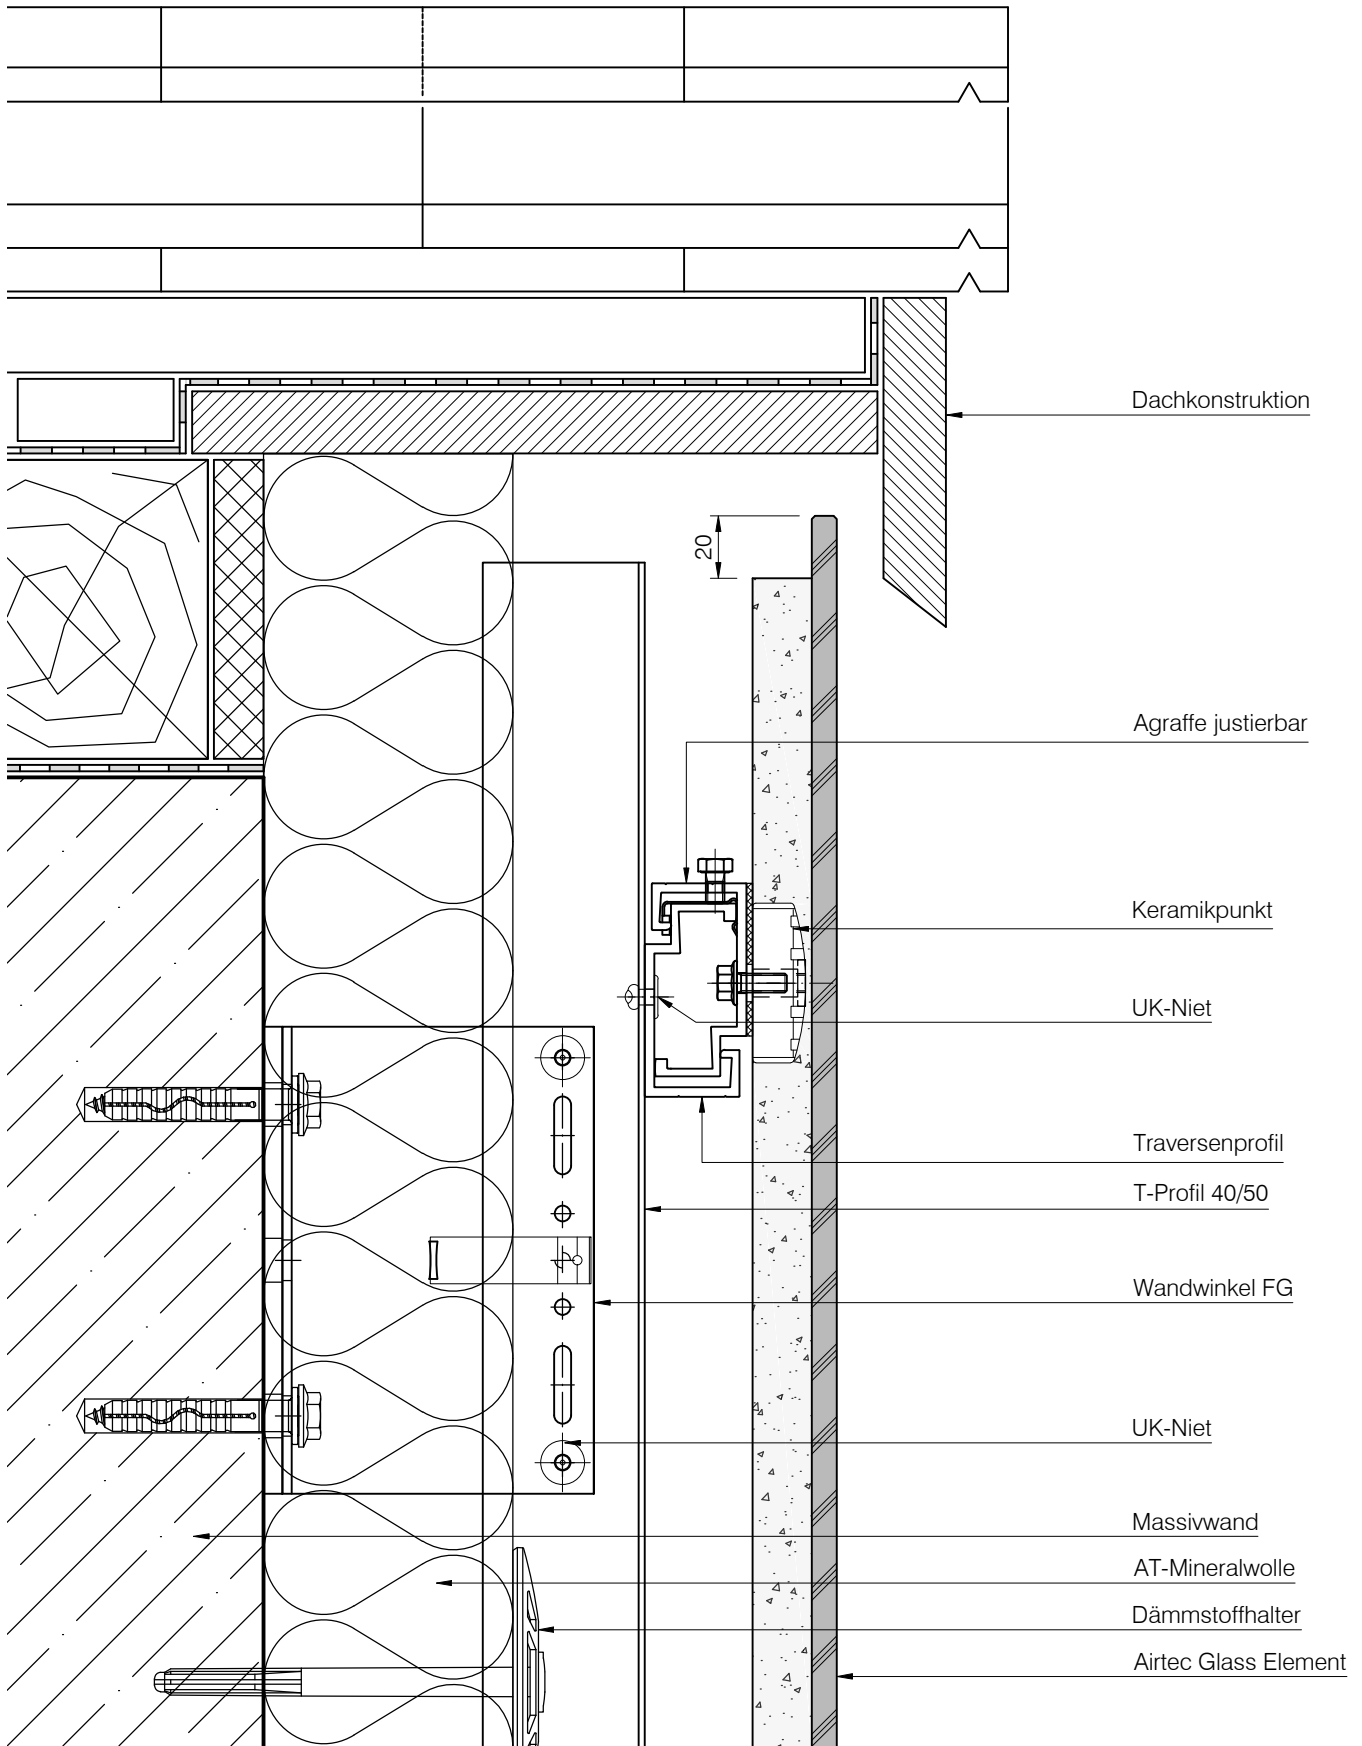


DAW SE
Geschäftsbereich LITHODECOR
Ostwaldstraße
D-99834 Gerstungen
Tel. (036922) 88 400
Fax. (036922) 88 202
www.lithodecor.de • info@lithodecor.de

Objekt: **Standard - Detail**
Bauherr: -

System: **Airtec Glass**
Materialien: **ESG-H**

Blatt Nr.: L1-0710	
Gez.: J. Cebula	Index: B
Datum: 16.01.2017	Maßstab: 1:2,5

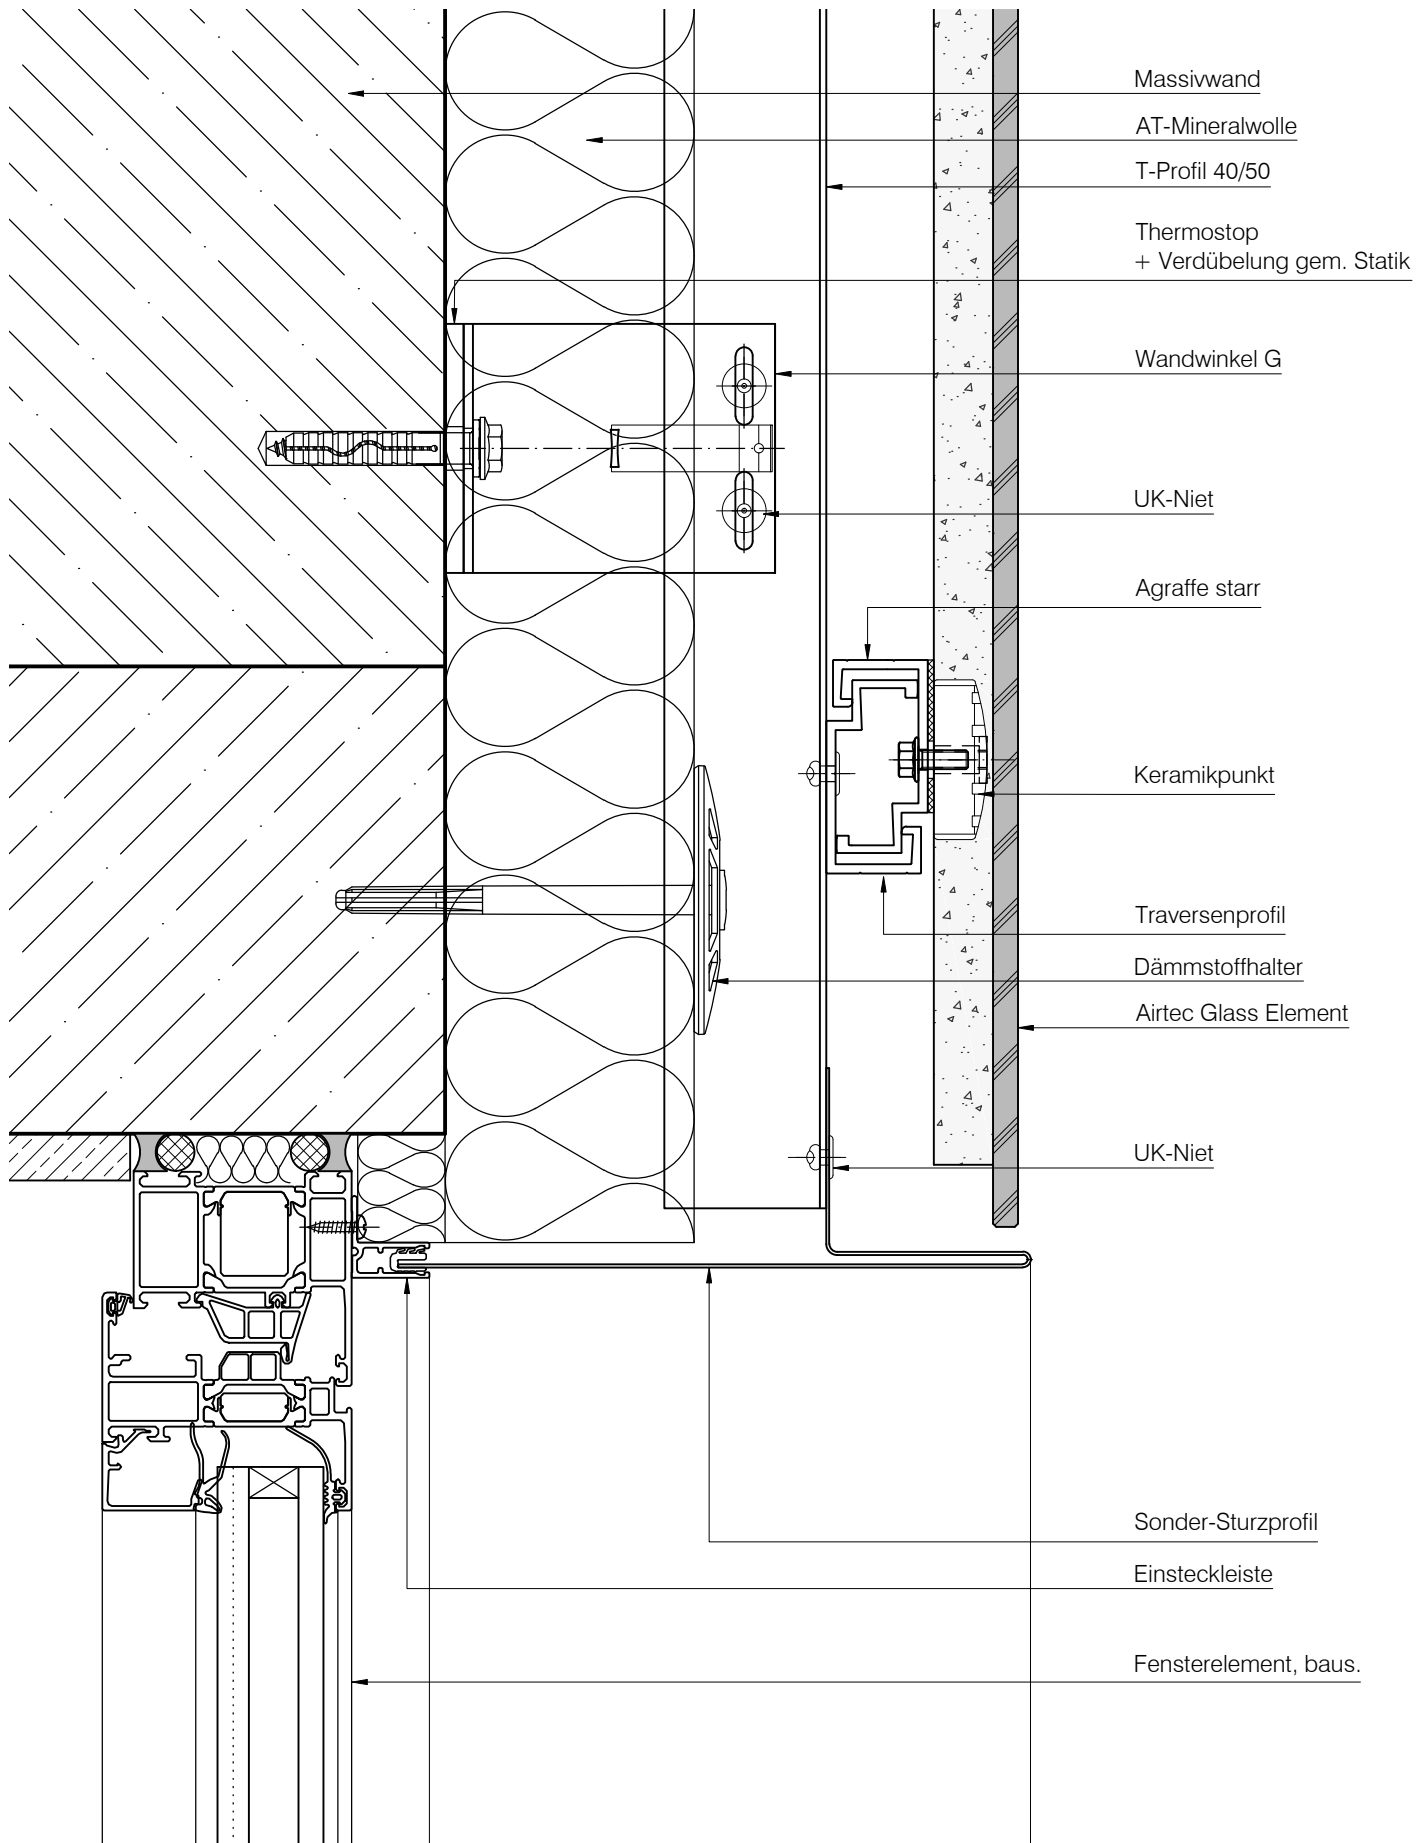


DAW SE
Geschäftsbereich LITHODECOR
Ostwaldstraße
D-99834 Gerstungen
Tel. (036922) 88 400
Fax. (036922) 88 202
www.lithodecor.de • info@lithodecor.de

Objekt: Standard - Detail
Bauherr: -

System: Airtec Glass
Materialien: ESG-H

Blatt Nr.: L1-0910	
Gez.: J. Cebula	Index: B
Datum: 16.01.2017	Maßstab: 1:2,5

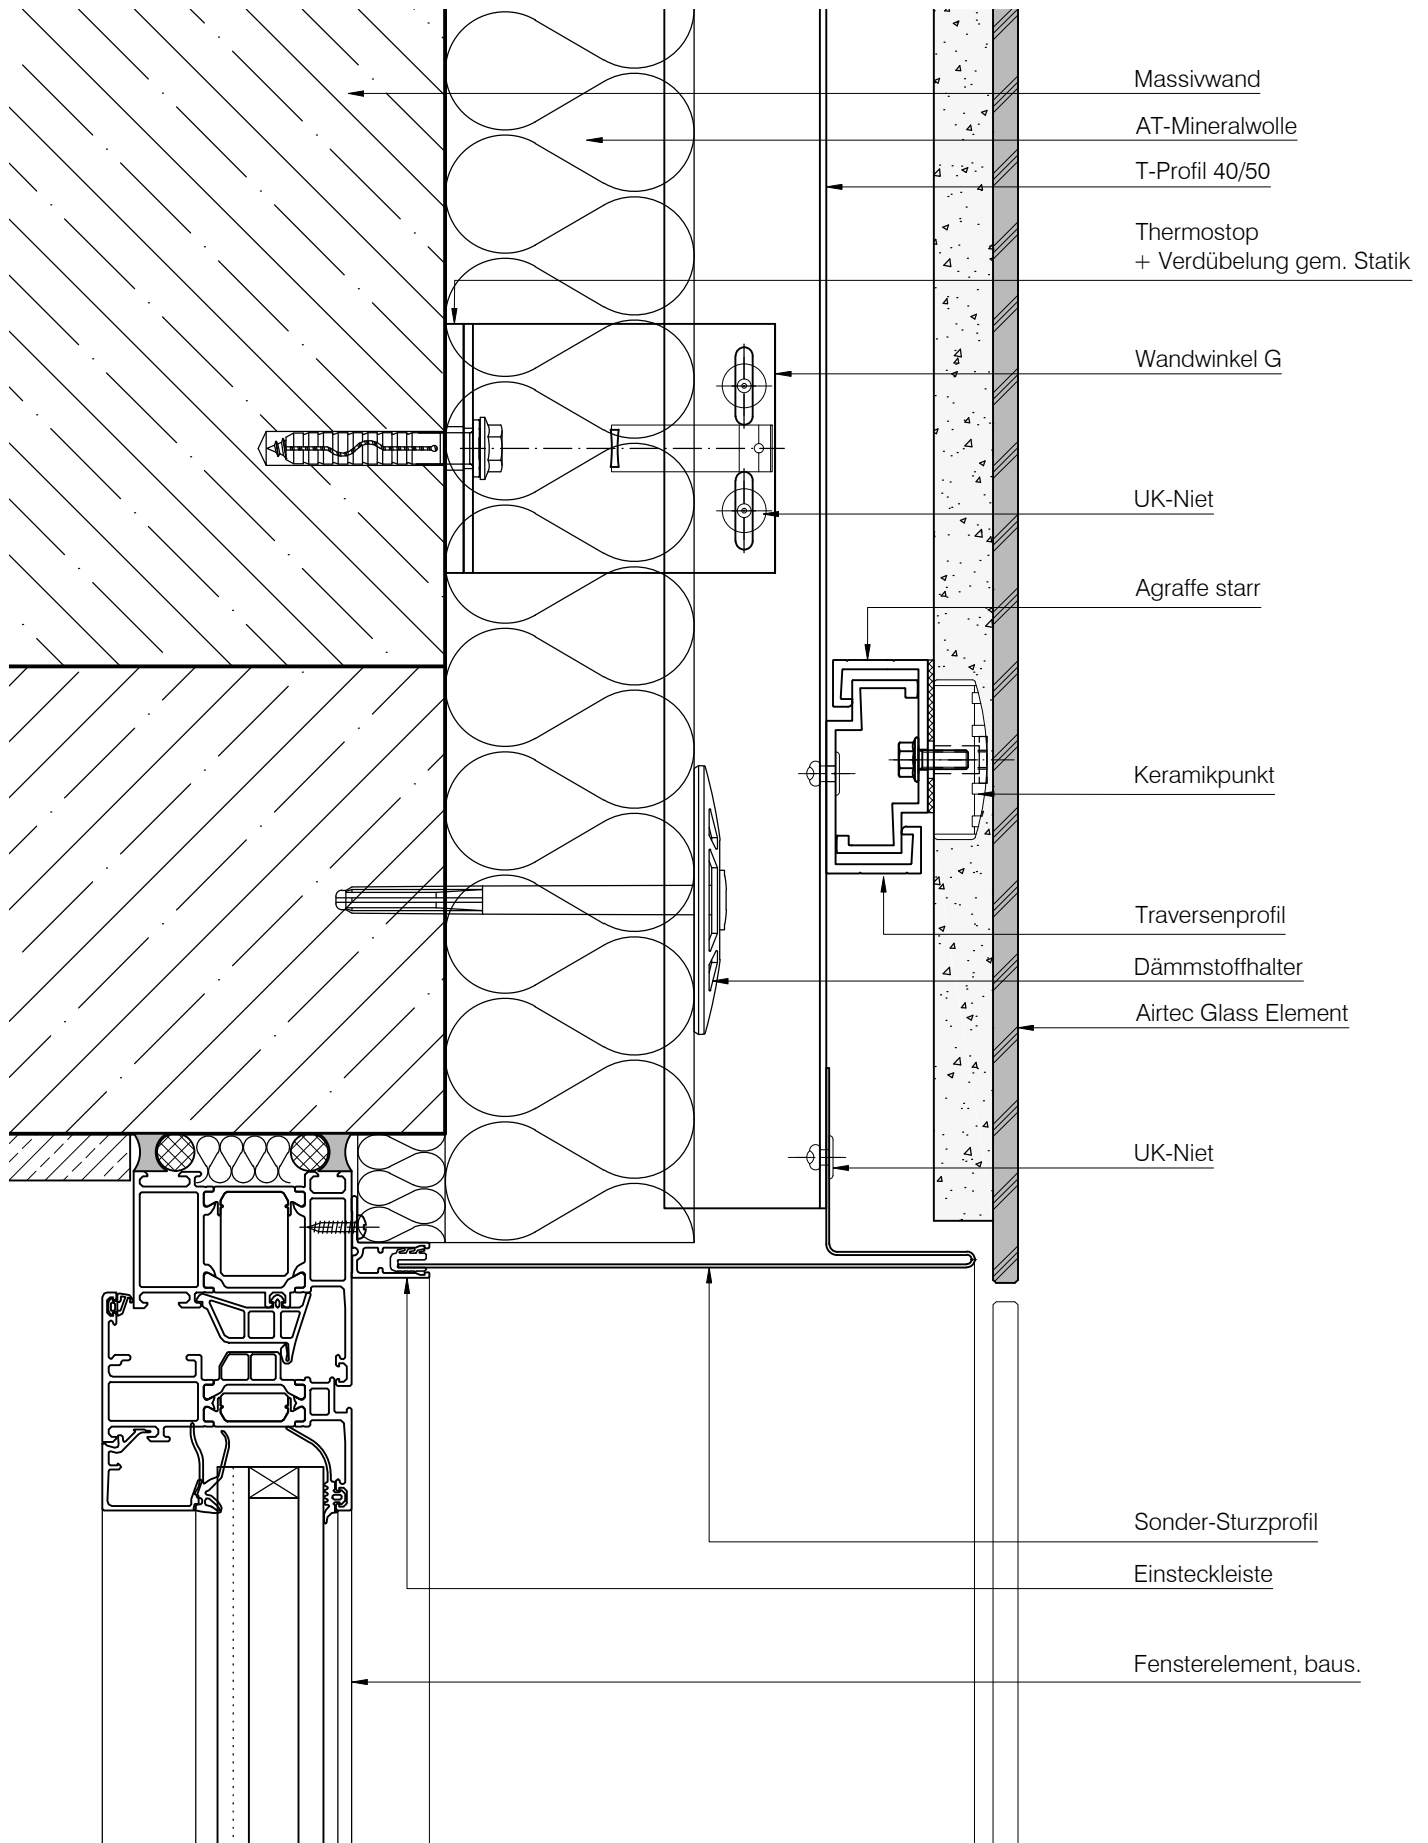

DAW SE
Geschäftsbereich LITHODECOR
Ostwaldstraße
D-99834 Gerstungen
Tel. (036922) 88 400
Fax. (036922) 88 202
www.lithodecor.de • info@lithodecor.de


Objekt:
Standard - Detail

Bauherr:
-

System:
Airtec Glass

Materialien:
ESG-H

Blatt Nr.: L1-0920	
Gez.: J. Cebula	Index: B
Datum: 16.01.2017	Maßstab: 1:2,5

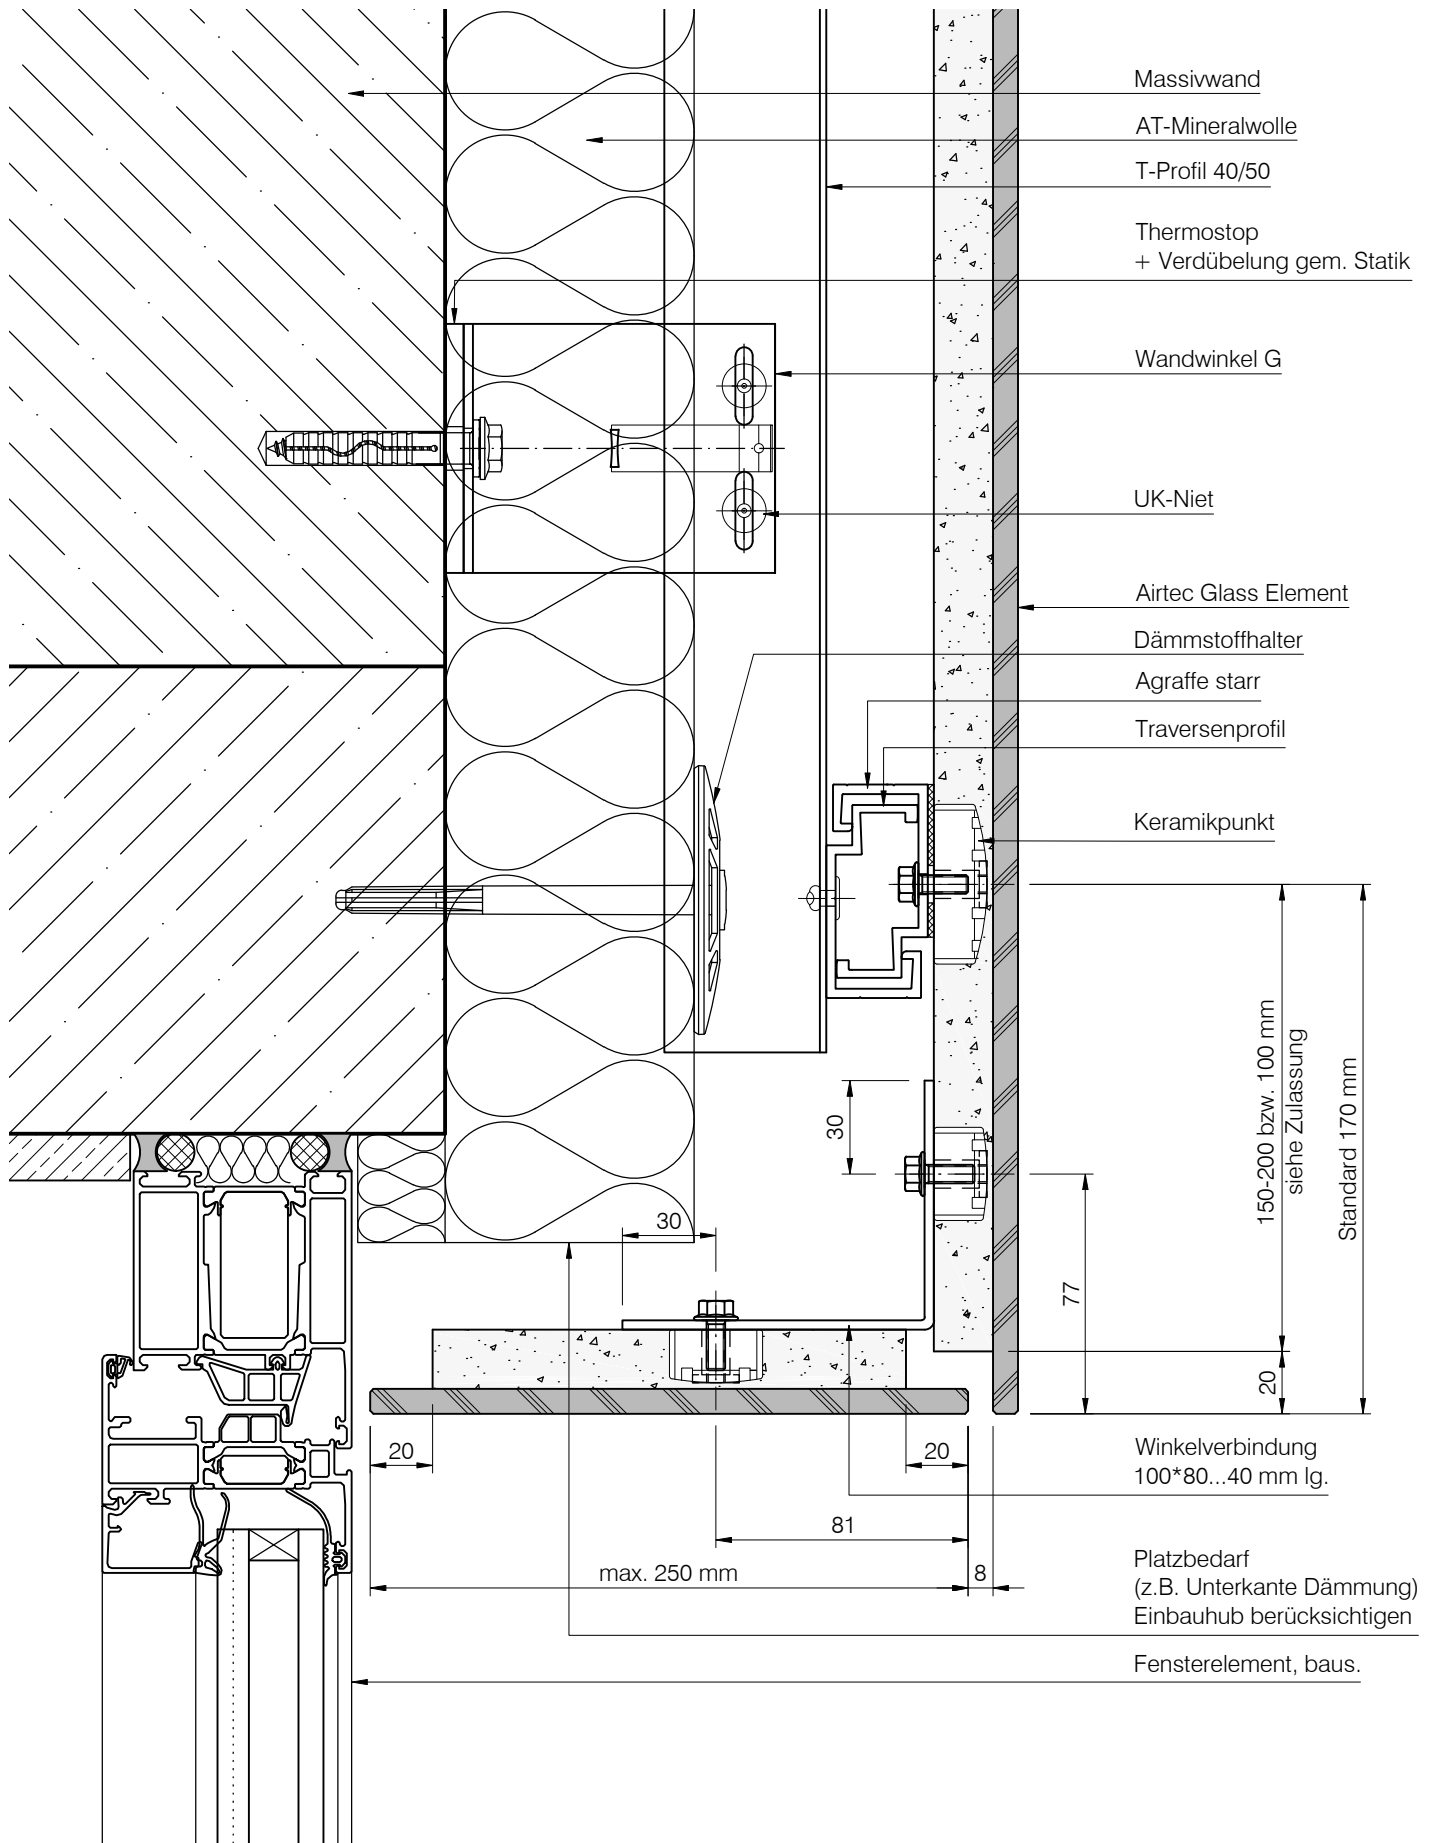


D A W S E
Geschäftsbereich LITHODECOR
Ostwaldstraße
D-99834 Gerstungen
Tel. (036922) 88 400
Fax. (036922) 88 202
www.lithodecor.de • info@lithodecor.de

Objekt: **Standard - Detail**
Bauherr: -

System: **Airtec Glass**
Materialien: **ESG-H**

Blatt Nr.: L1-0930	
Gez.: S. Hartwig	Index: B
Datum: 16.01.2017	Maßstab: 1:2,5

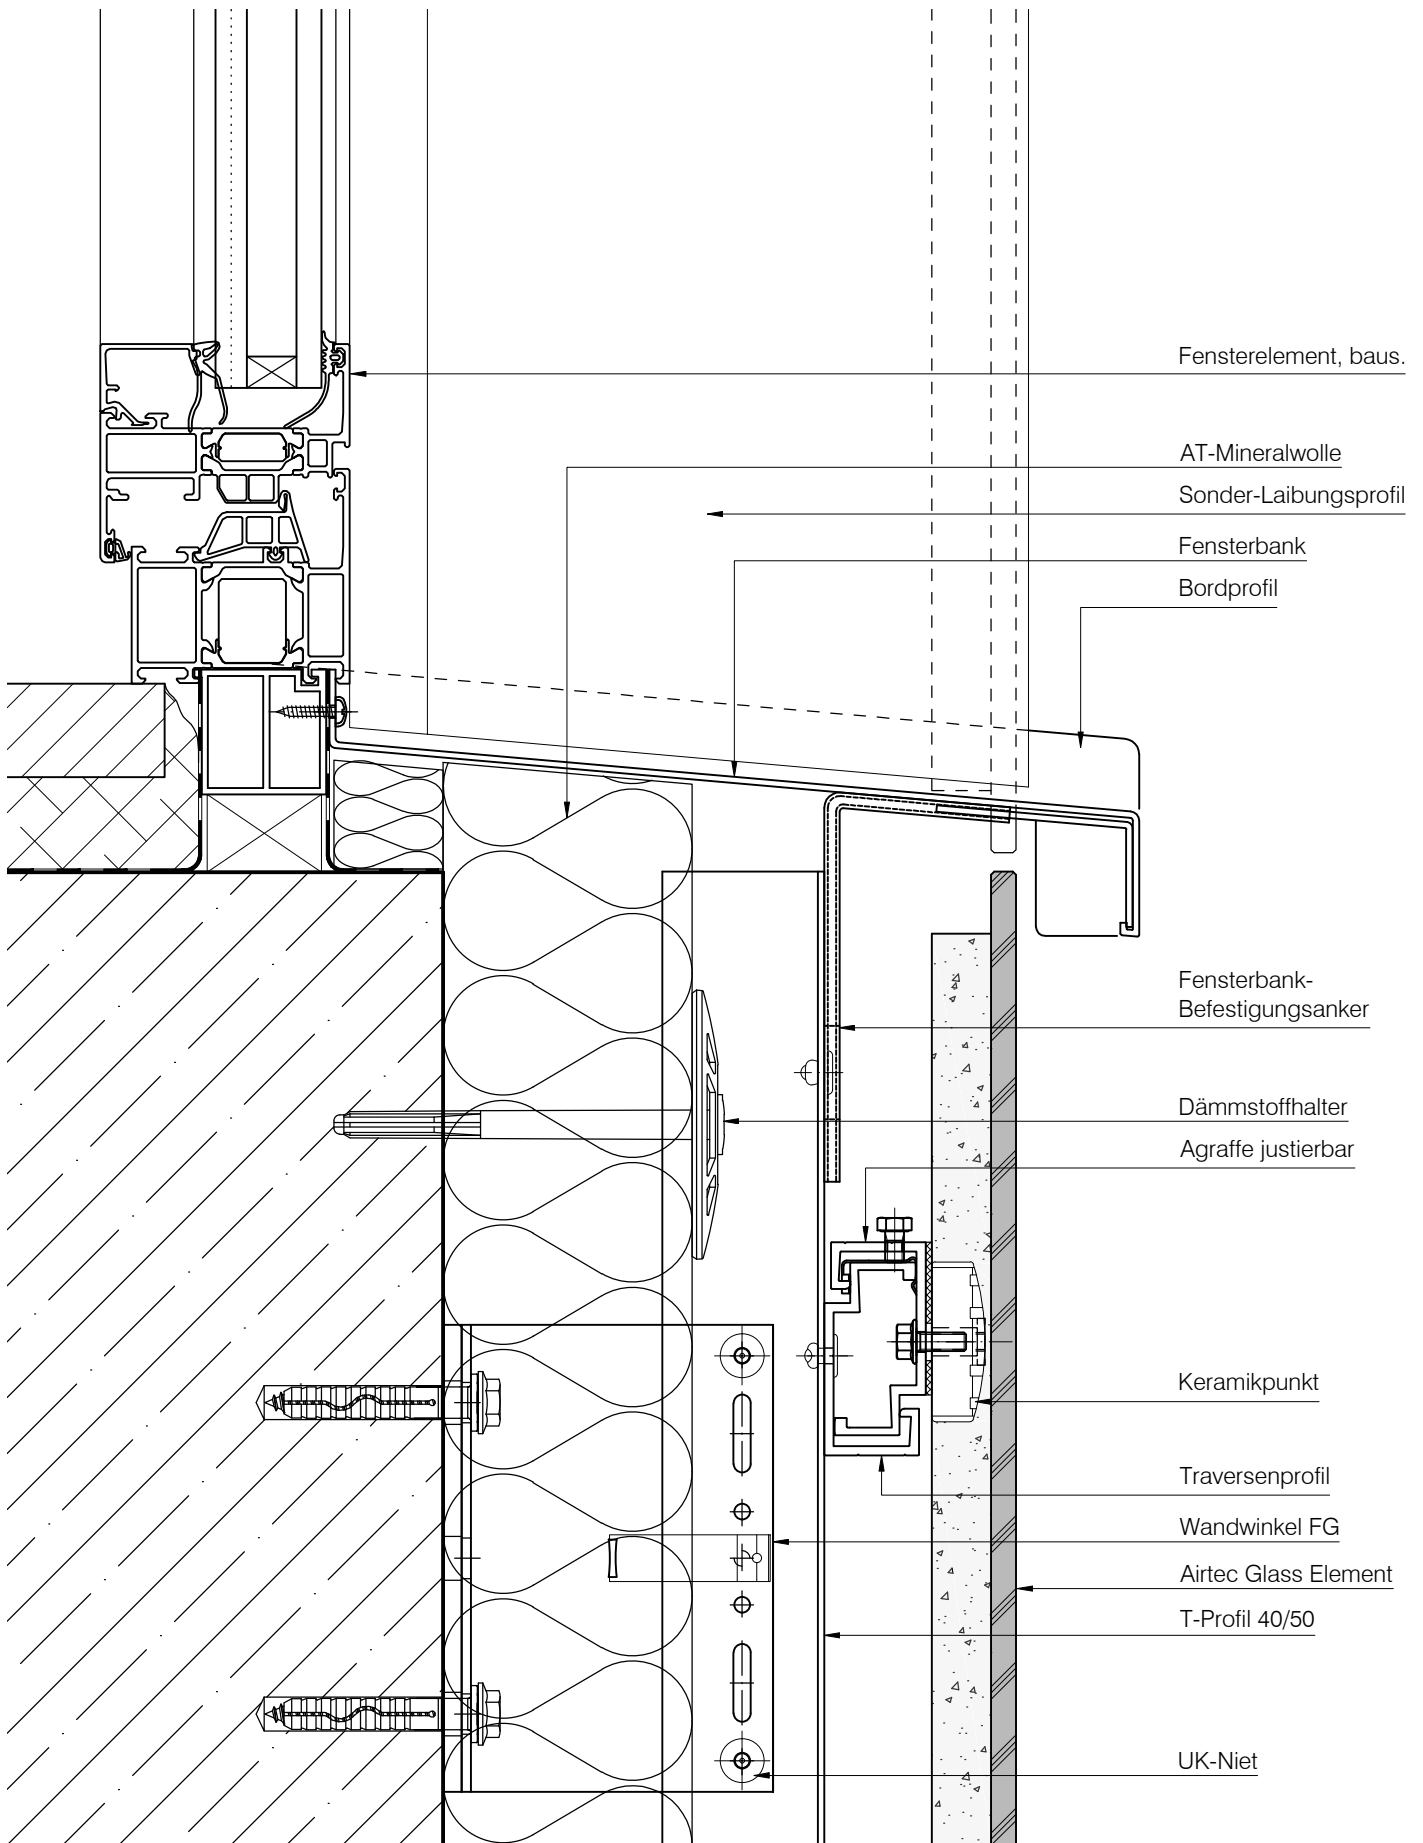


DAW SE
Geschäftsbereich LITHODECOR
Ostwaldstraße
D-99834 Gerstungen
Tel. (036922) 88 400
Fax. (036922) 88 202
www.lithodecor.de • info@lithodecor.de

Objekt: **Standard - Detail**
Bauherr: -

System: **Airtec Glass**
Materialien: **ESG-H**

Blatt Nr.: L1-1010	
Gez.: J. Cebula	Index: B
Datum: 16.01.2017	Maßstab: 1:2,5

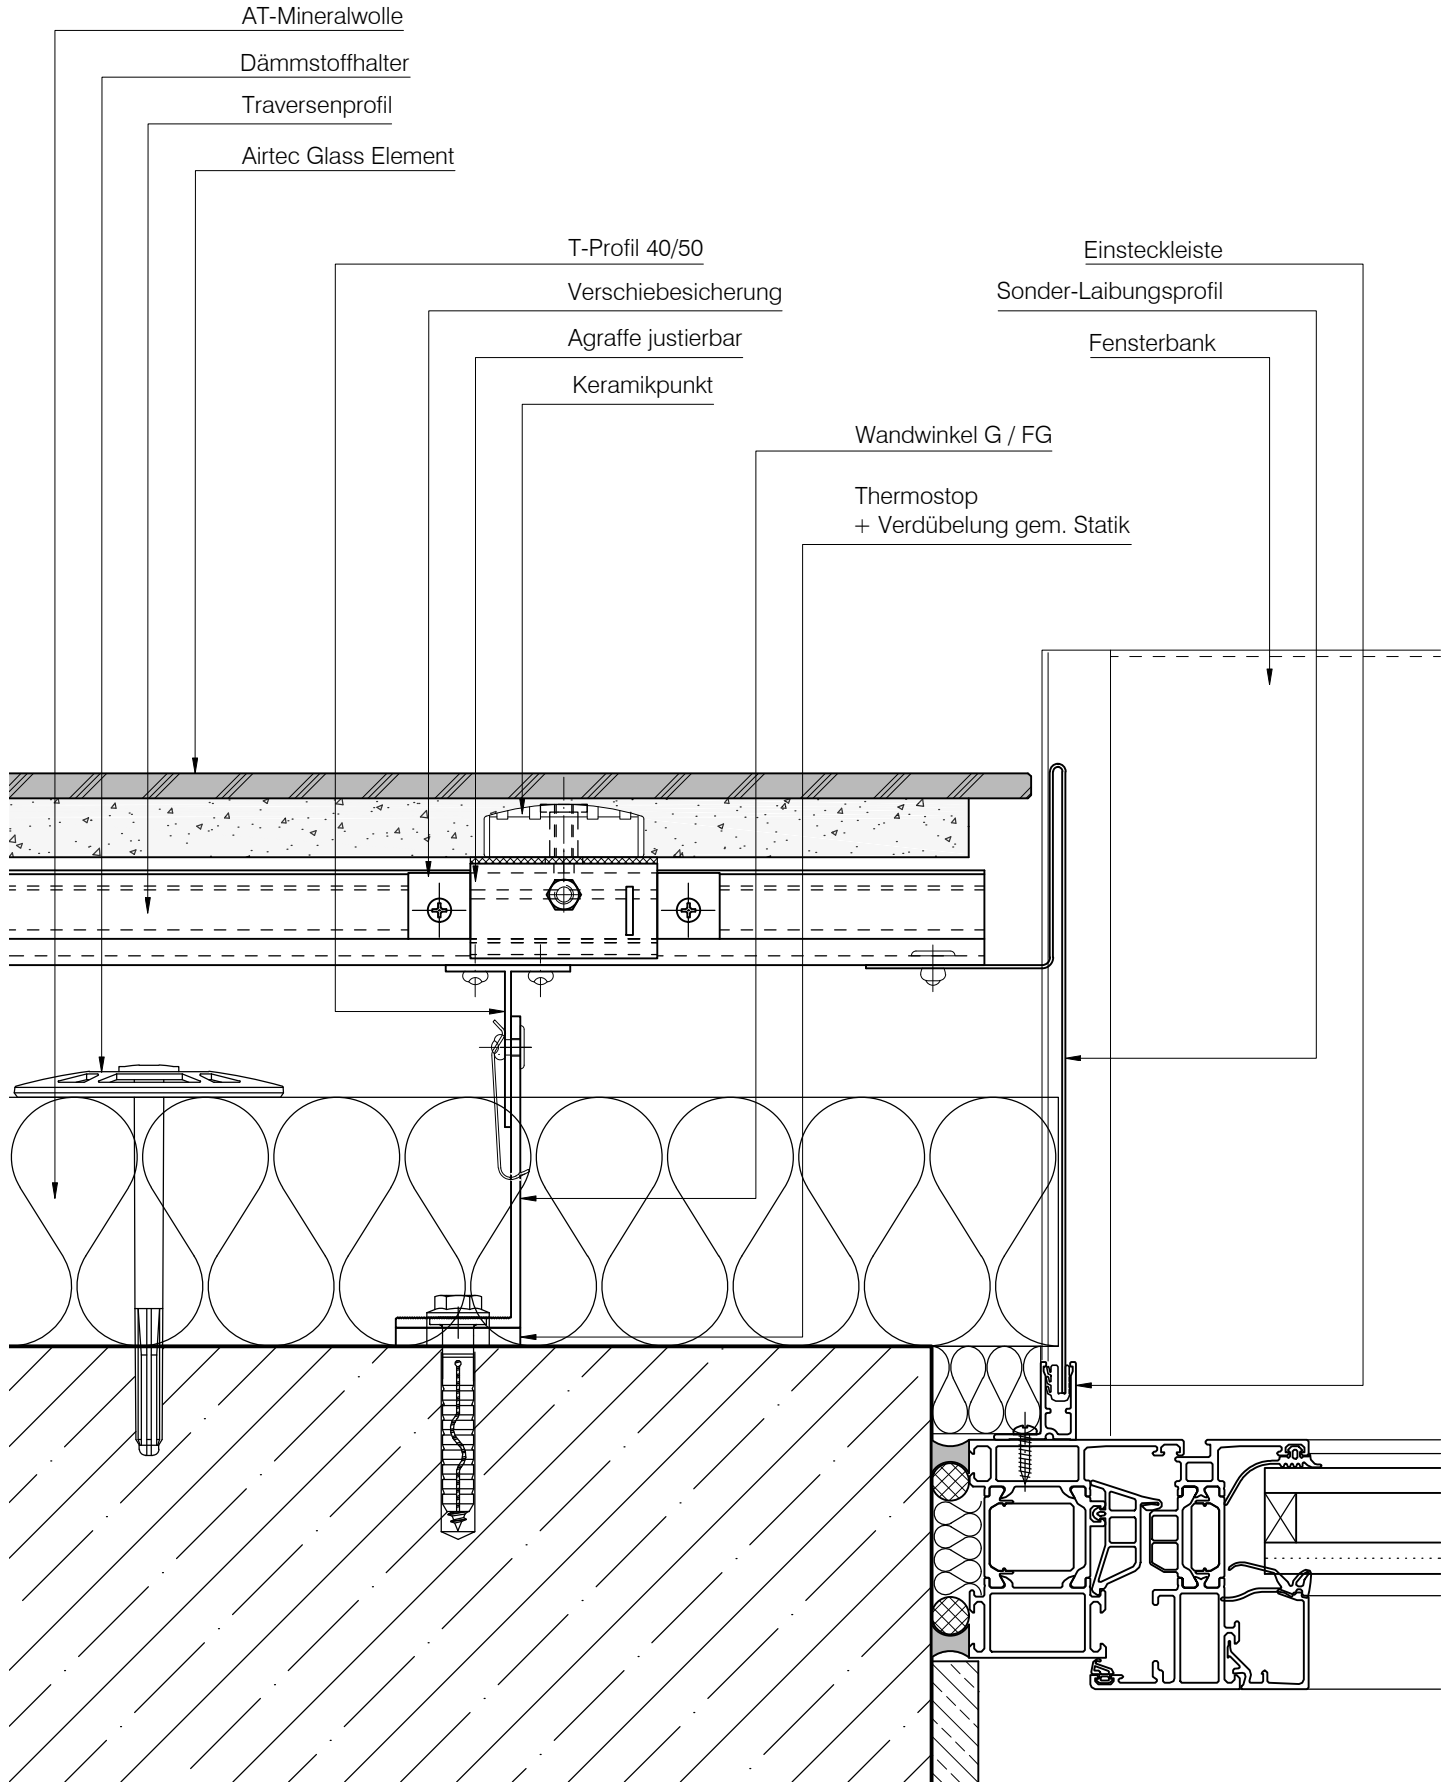

D A W S E
Geschäftsbereich LITHODECOR
Ostwaldstraße
D-99834 Gerstungen
Tel. (036922) 88 400
Fax. (036922) 88 202
www.lithodecor.de • info@lithodecor.de


Objekt:
Standard - Detail

Bauherr:
-

System:
Airtec Glass

Materialien:
ESG-H

Blatt Nr.: L1-1110	
Gez.: J. Cebula	Index: A
Datum: 16.01.2017	Maßstab: 1:2,5

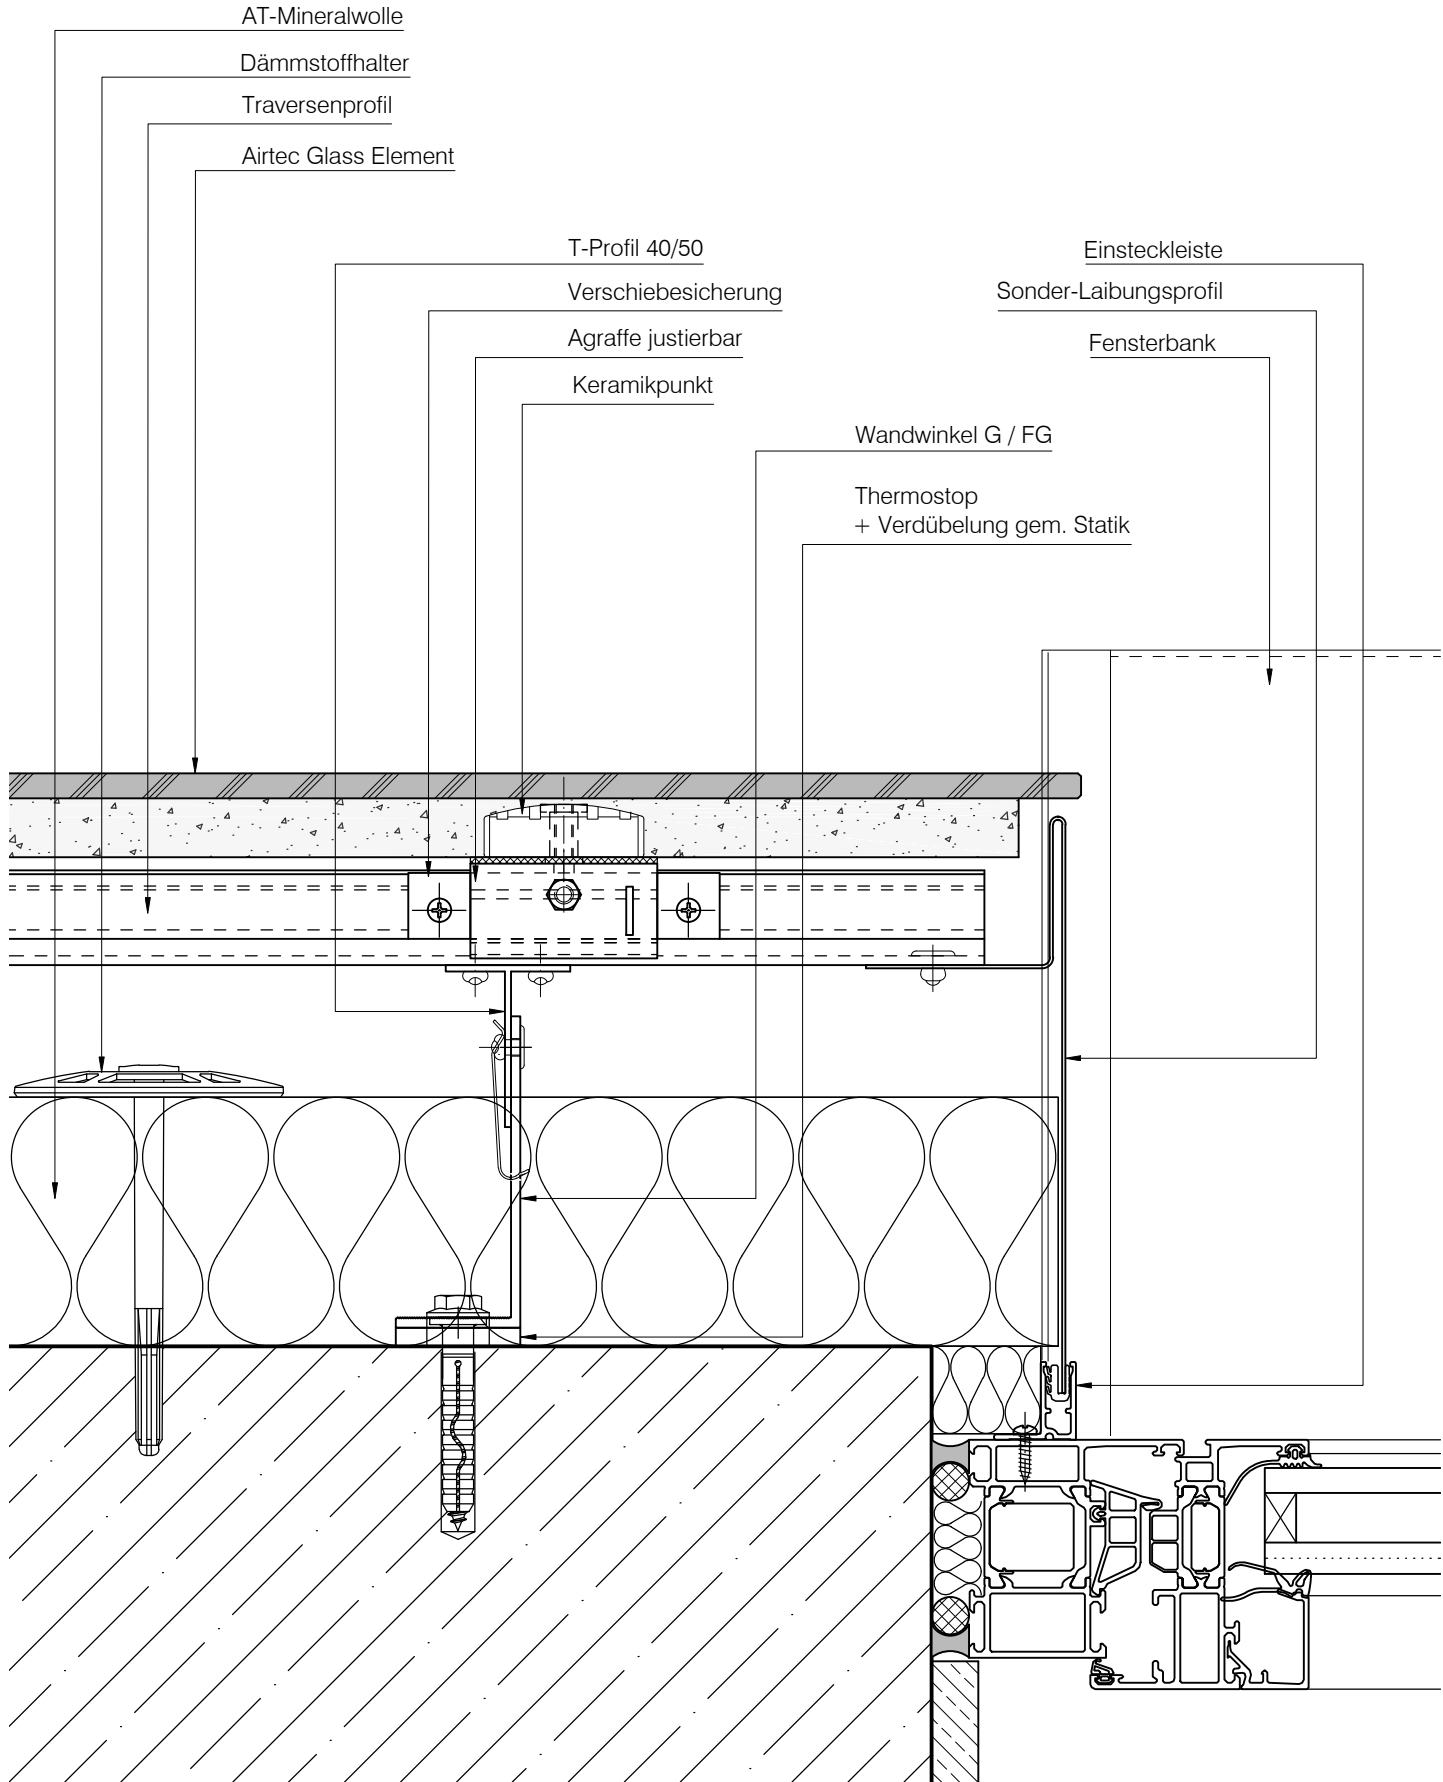


DAW SE
Geschäftsbereich LITHODECOR
Ostwaldstraße
D-99834 Gerstungen
Tel. (036922) 88 400
Fax. (036922) 88 202
www.lithodecor.de • info@lithodecor.de

Objekt: **Standard - Detail**
Bauherr: -

System: **Airtec Glass**
Materialien: **ESG-H**

Blatt Nr.:	L1-1120	
Gez.:	J. Cebula	Index: A
Datum:	16.01.2017	Maßstab: 1:2,5

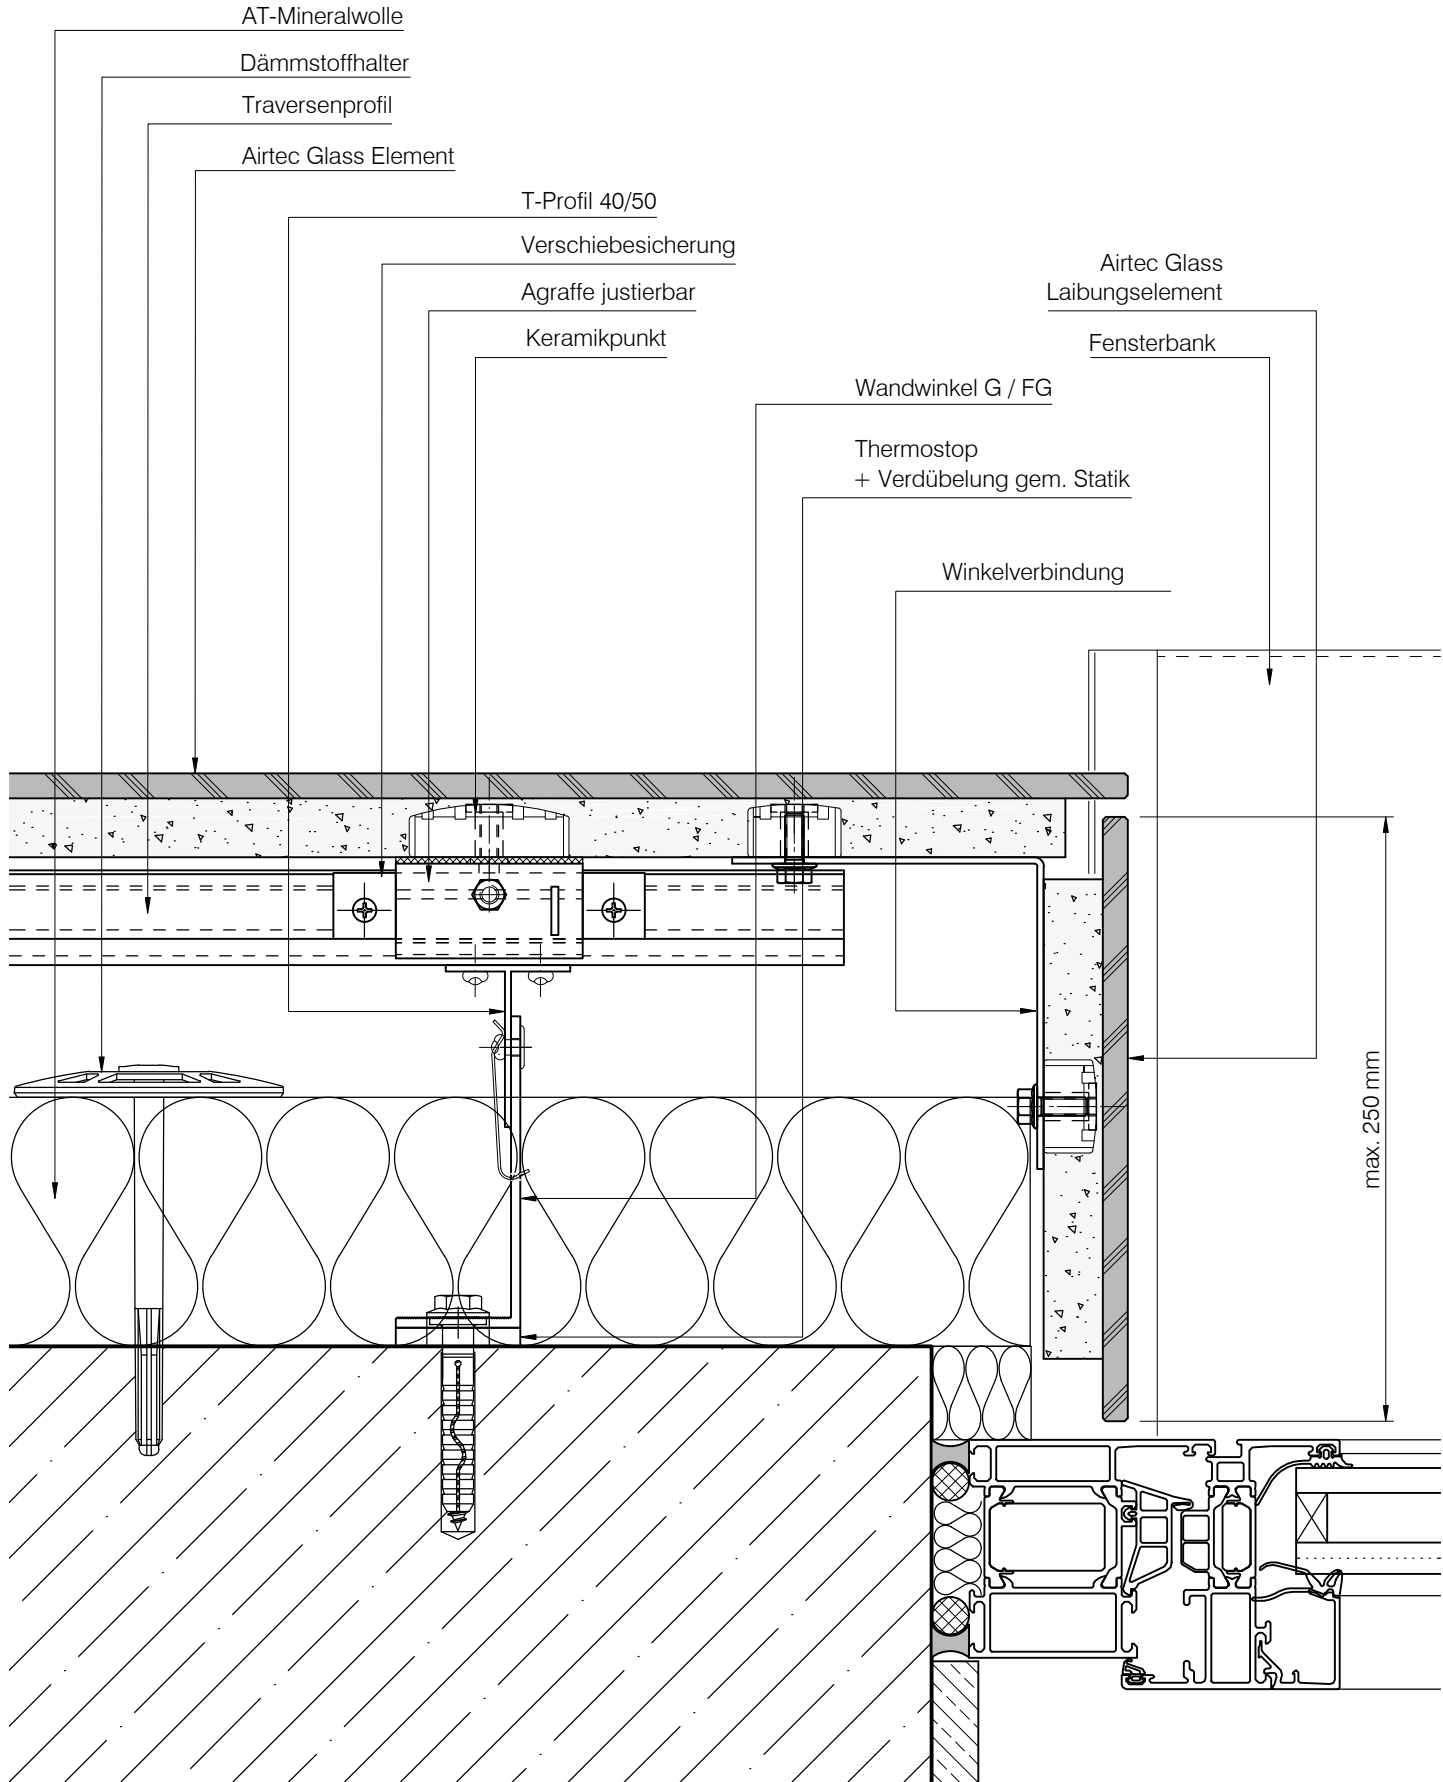


DAW SE
Geschäftsbereich LITHODECOR
Ostwaldstraße
D-99834 Gerstungen
Tel. (036922) 88 400
Fax. (036922) 88 202
www.lithodecor.de • info@lithodecor.de

Objekt: Standard - Detail
Bauherr: -

System: Airtec Glass
Materialien: ESG-H

Blatt Nr.: L1-1130	
Gez.: J. Cebula	Index: B
Datum: 16.01.2017	Maßstab: 1:2,5

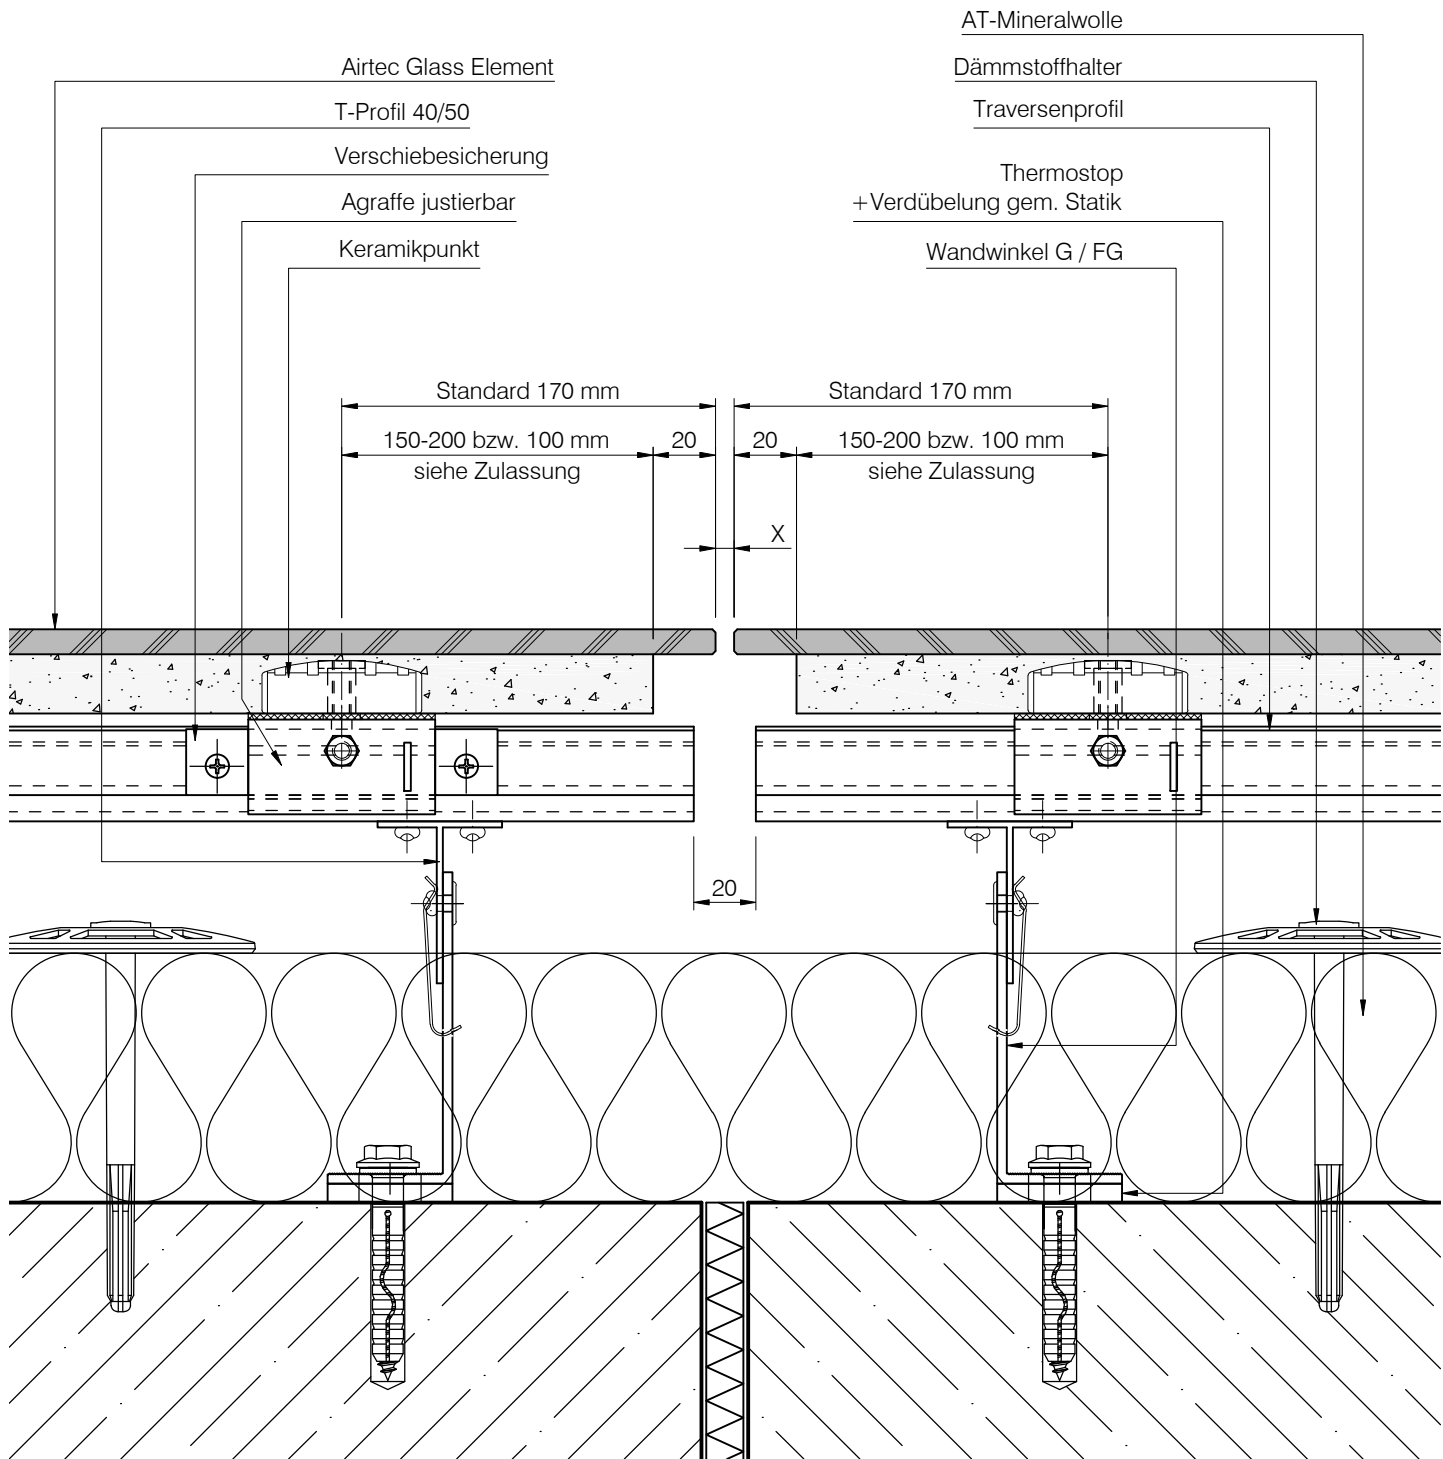


D A W S E
Geschäftsbereich LITHODECOR
Ostwaldstraße
D-99834 Gerstungen
Tel. (036922) 88 400
Fax. (036922) 88 202
www.lithodecor.de • info@lithodecor.de

Objekt:	Standard - Detail
Bauherr:	-

System:	Airtec Glass
Materialien:	ESG-H

Blatt Nr.:	L1-1310	
Gez.:	J. Cebula	Index: A
Datum:	16.01.2017	Maßstab: 1:2,5

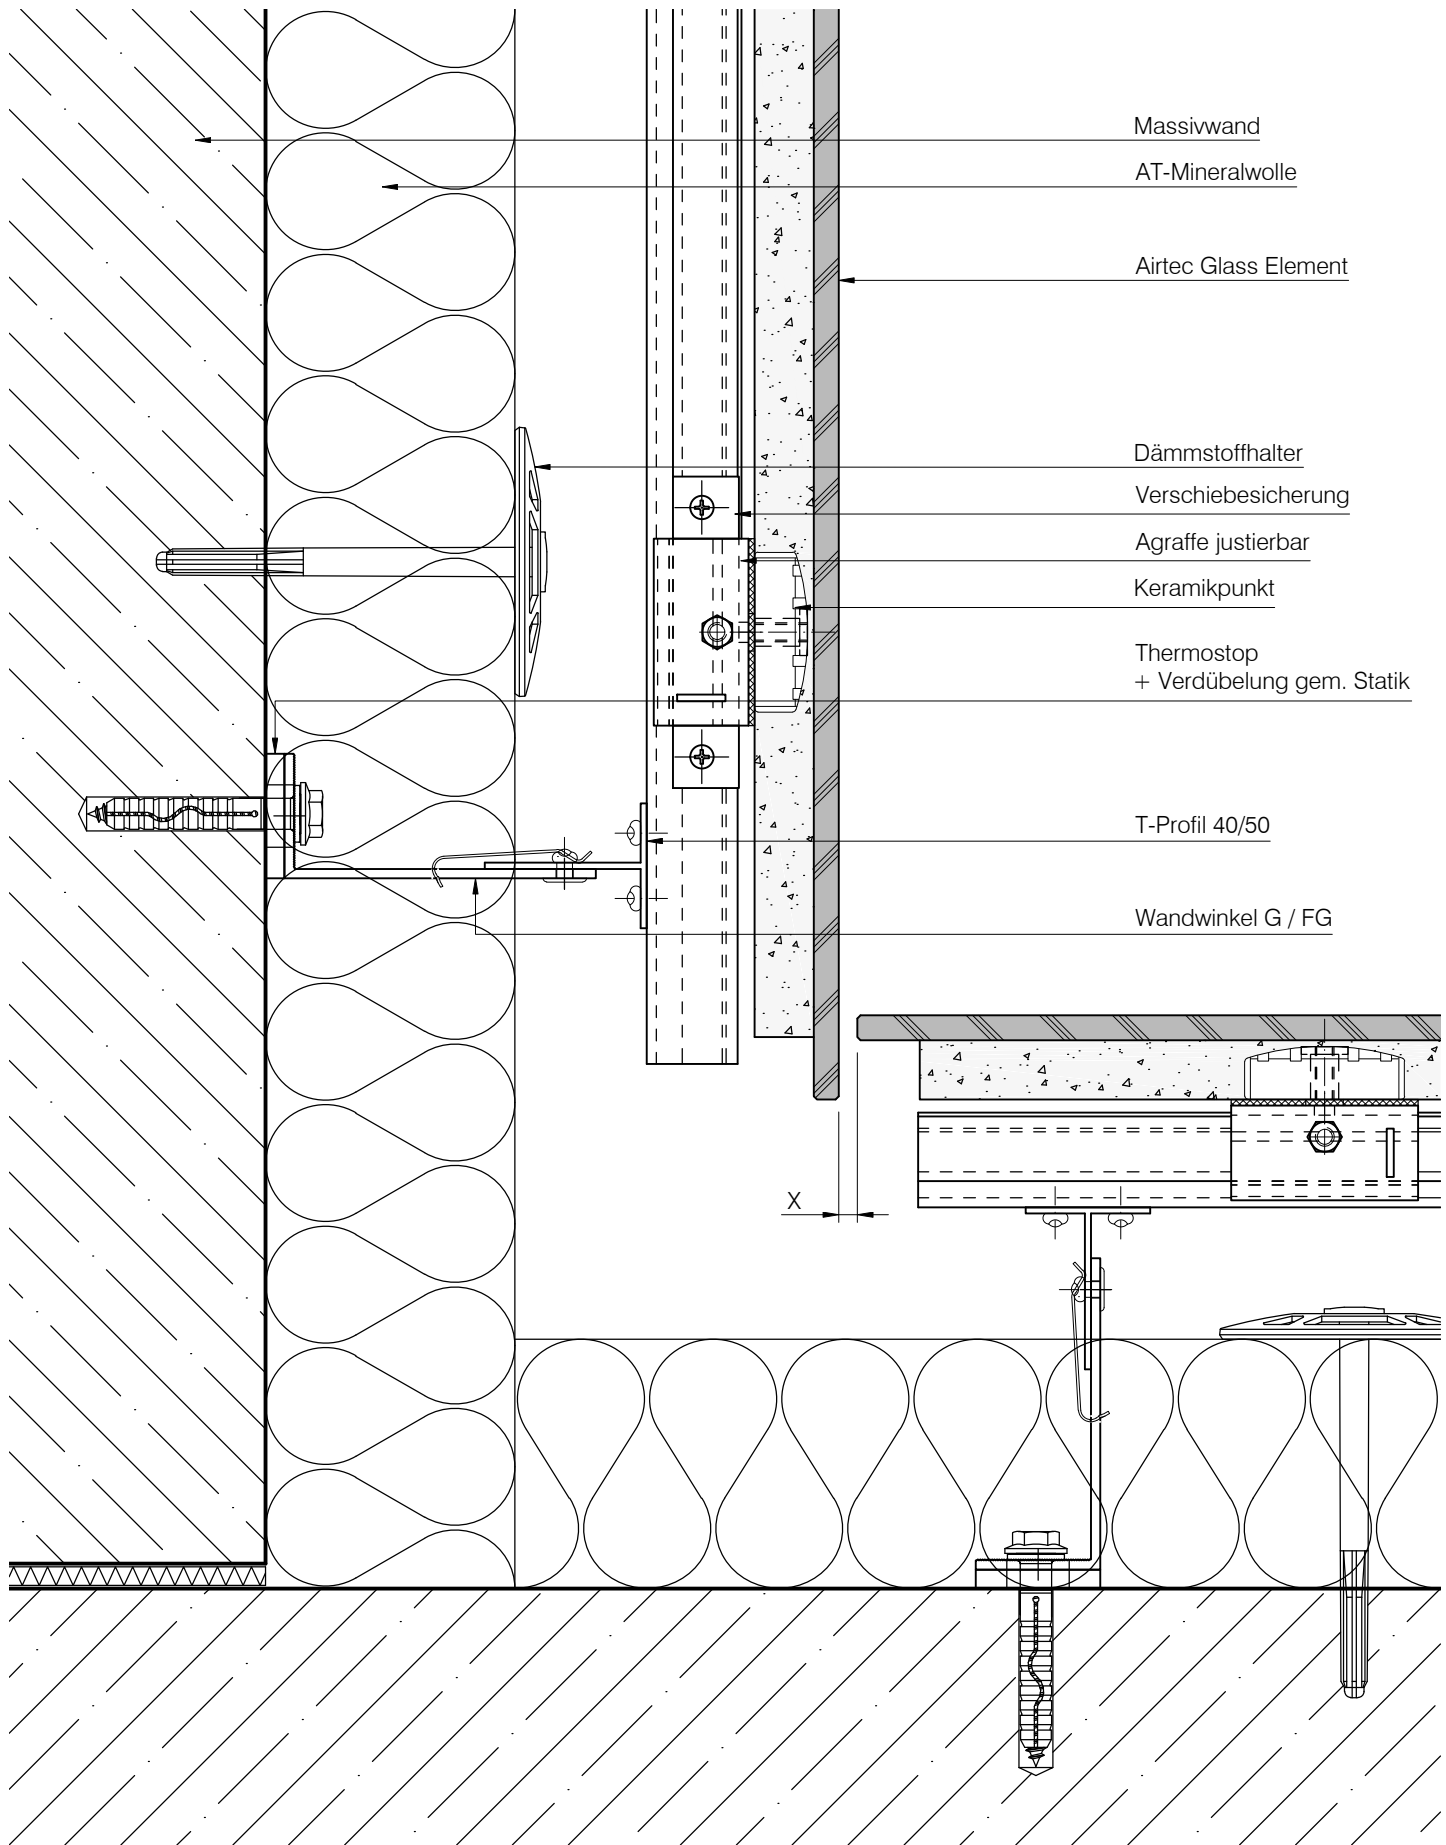


DAW SE
Geschäftsbereich LITHODECOR
Ostwaldstraße
D-99834 Gerstungen
Tel. (036922) 88 400
Fax. (036922) 88 202
www.lithodecor.de • info@lithodecor.de

Objekt: Standard - Detail
Bauherr: -

System: Airtec Glass
Materialien: ESG-H

Blatt Nr.: L1-1320	
Gez.: J. Cebula	Index: A
Datum: 16.01.2017	Maßstab: 1:2,5

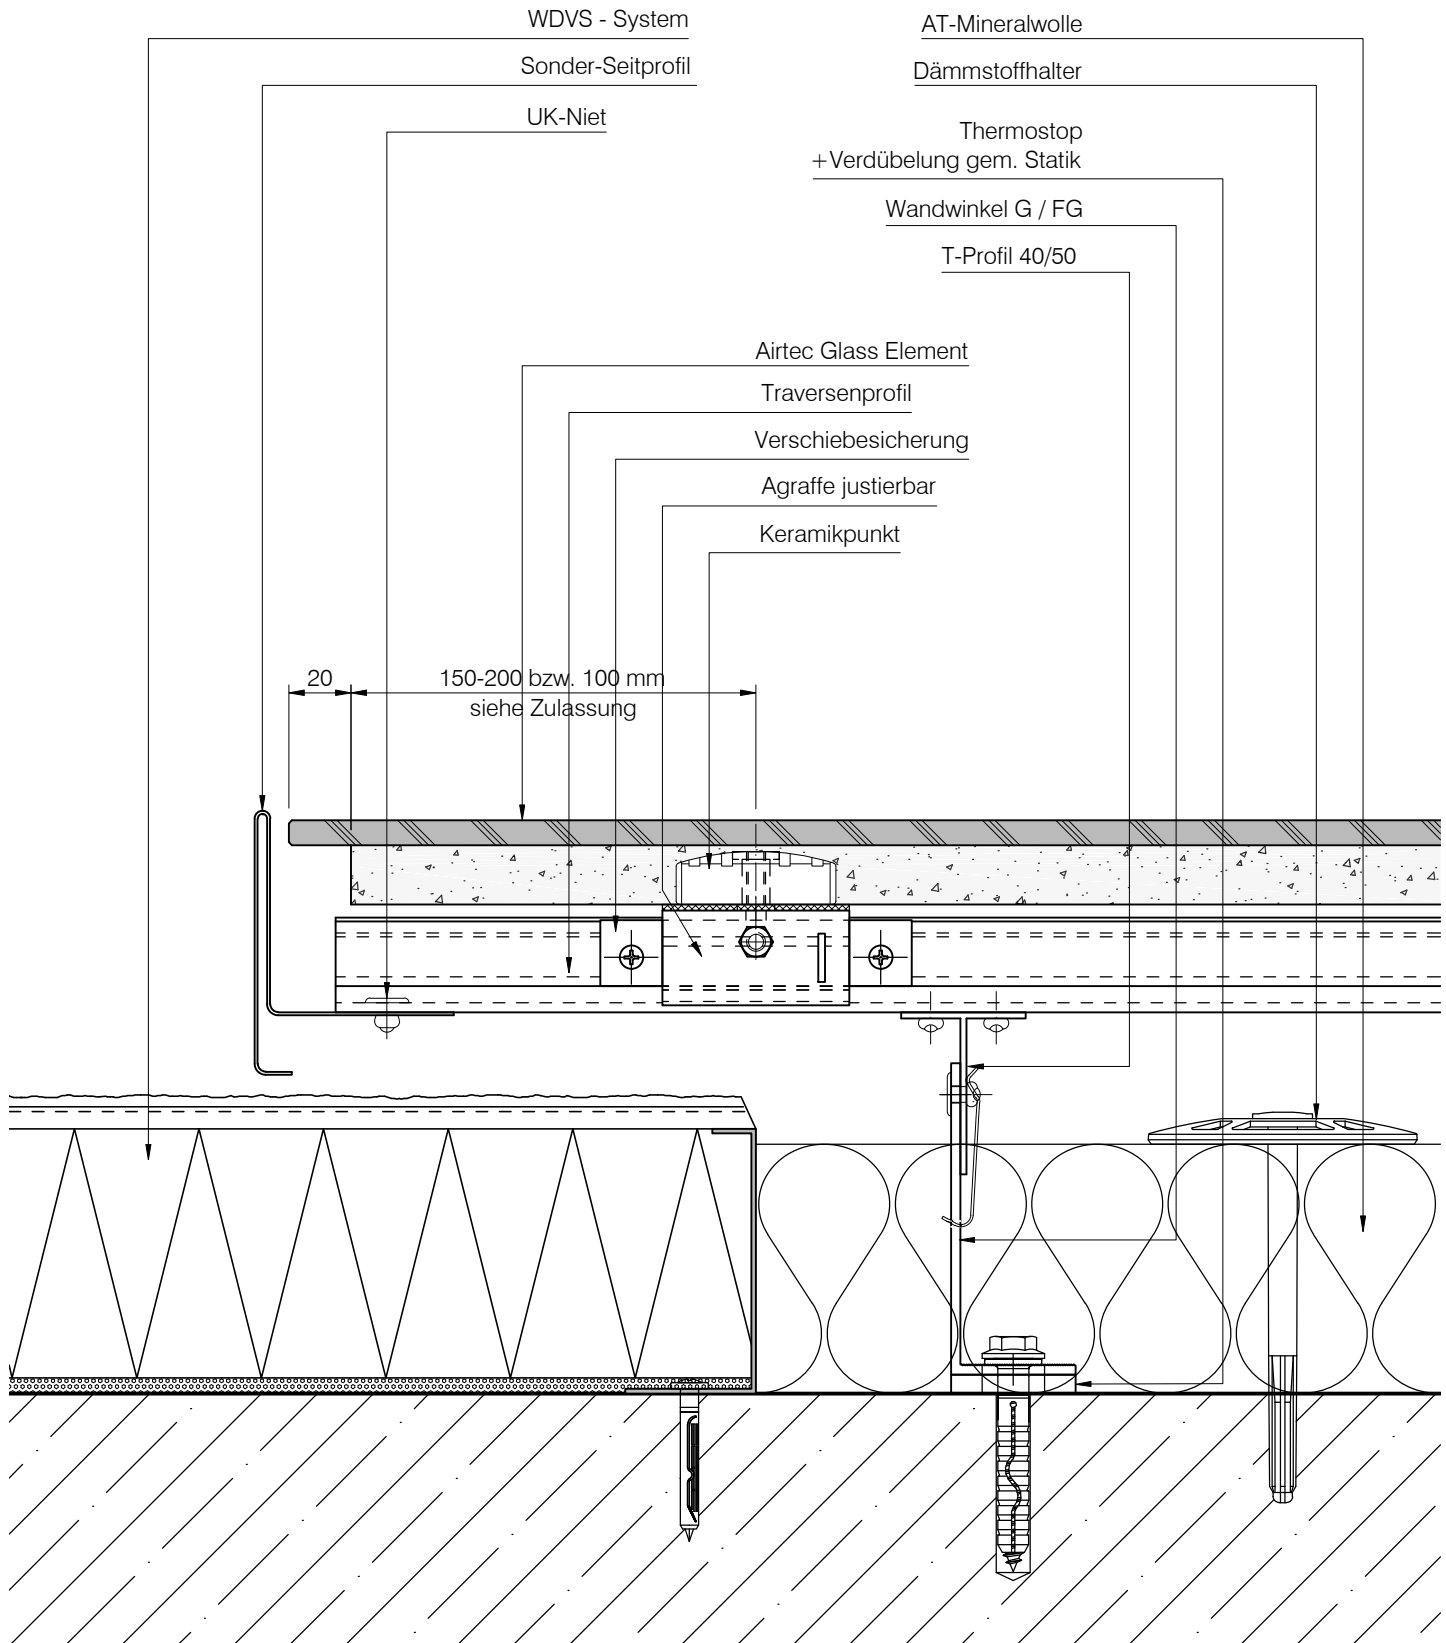


D A W S E
Geschäftsbereich LITHODECOR
Ostwaldstraße
D-99834 Gerstungen
Tel. (036922) 88 400
Fax. (036922) 88 202
www.lithodecor.de • info@lithodecor.de

Objekt:	Standard - Detail
Bauherr:	-

System:	Airtec Glass
Materialien:	ESG-H

Blatt Nr.:	L1-1410	
Gez.:	J. Cebula	Index: A
Datum:	16.01.2017	Maßstab: 1:2,5

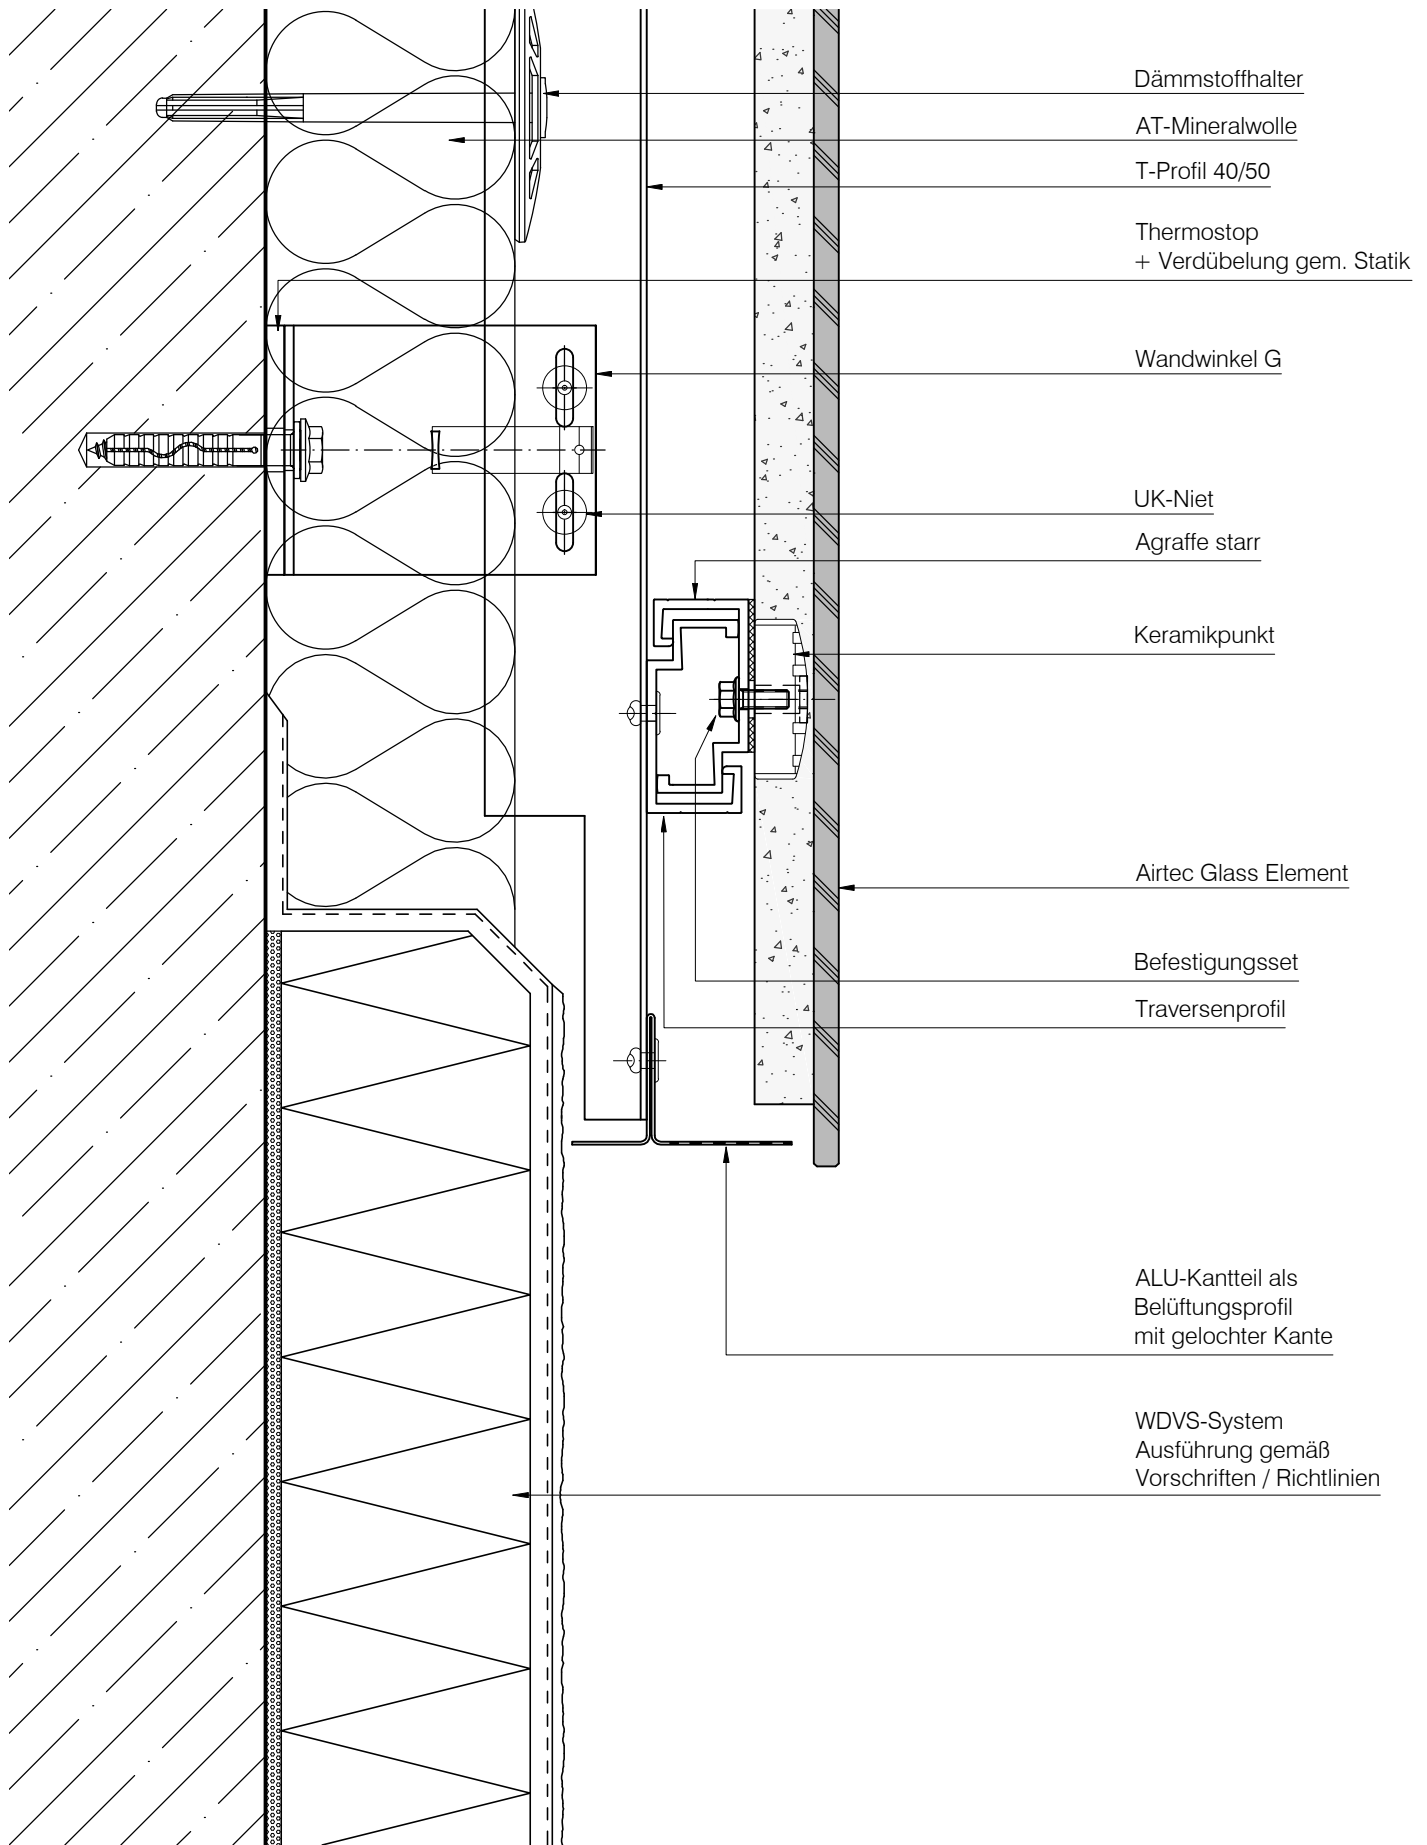


DAW SE
Geschäftsbereich LITHODECOR
Ostwaldstraße
D-99834 Gerstungen
Tel. (036922) 88 400
Fax. (036922) 88 202
www.lithodecor.de • info@lithodecor.de

Objekt:	Standard - Detail
Bauherr:	-

System:	Airtec Glass
Materialien:	ESG-H

Blatt Nr.:	L1-1420	
Gez.:	J. Cebula	Index: B
Datum:	16.01.2017	Maßstab: 1:2,5

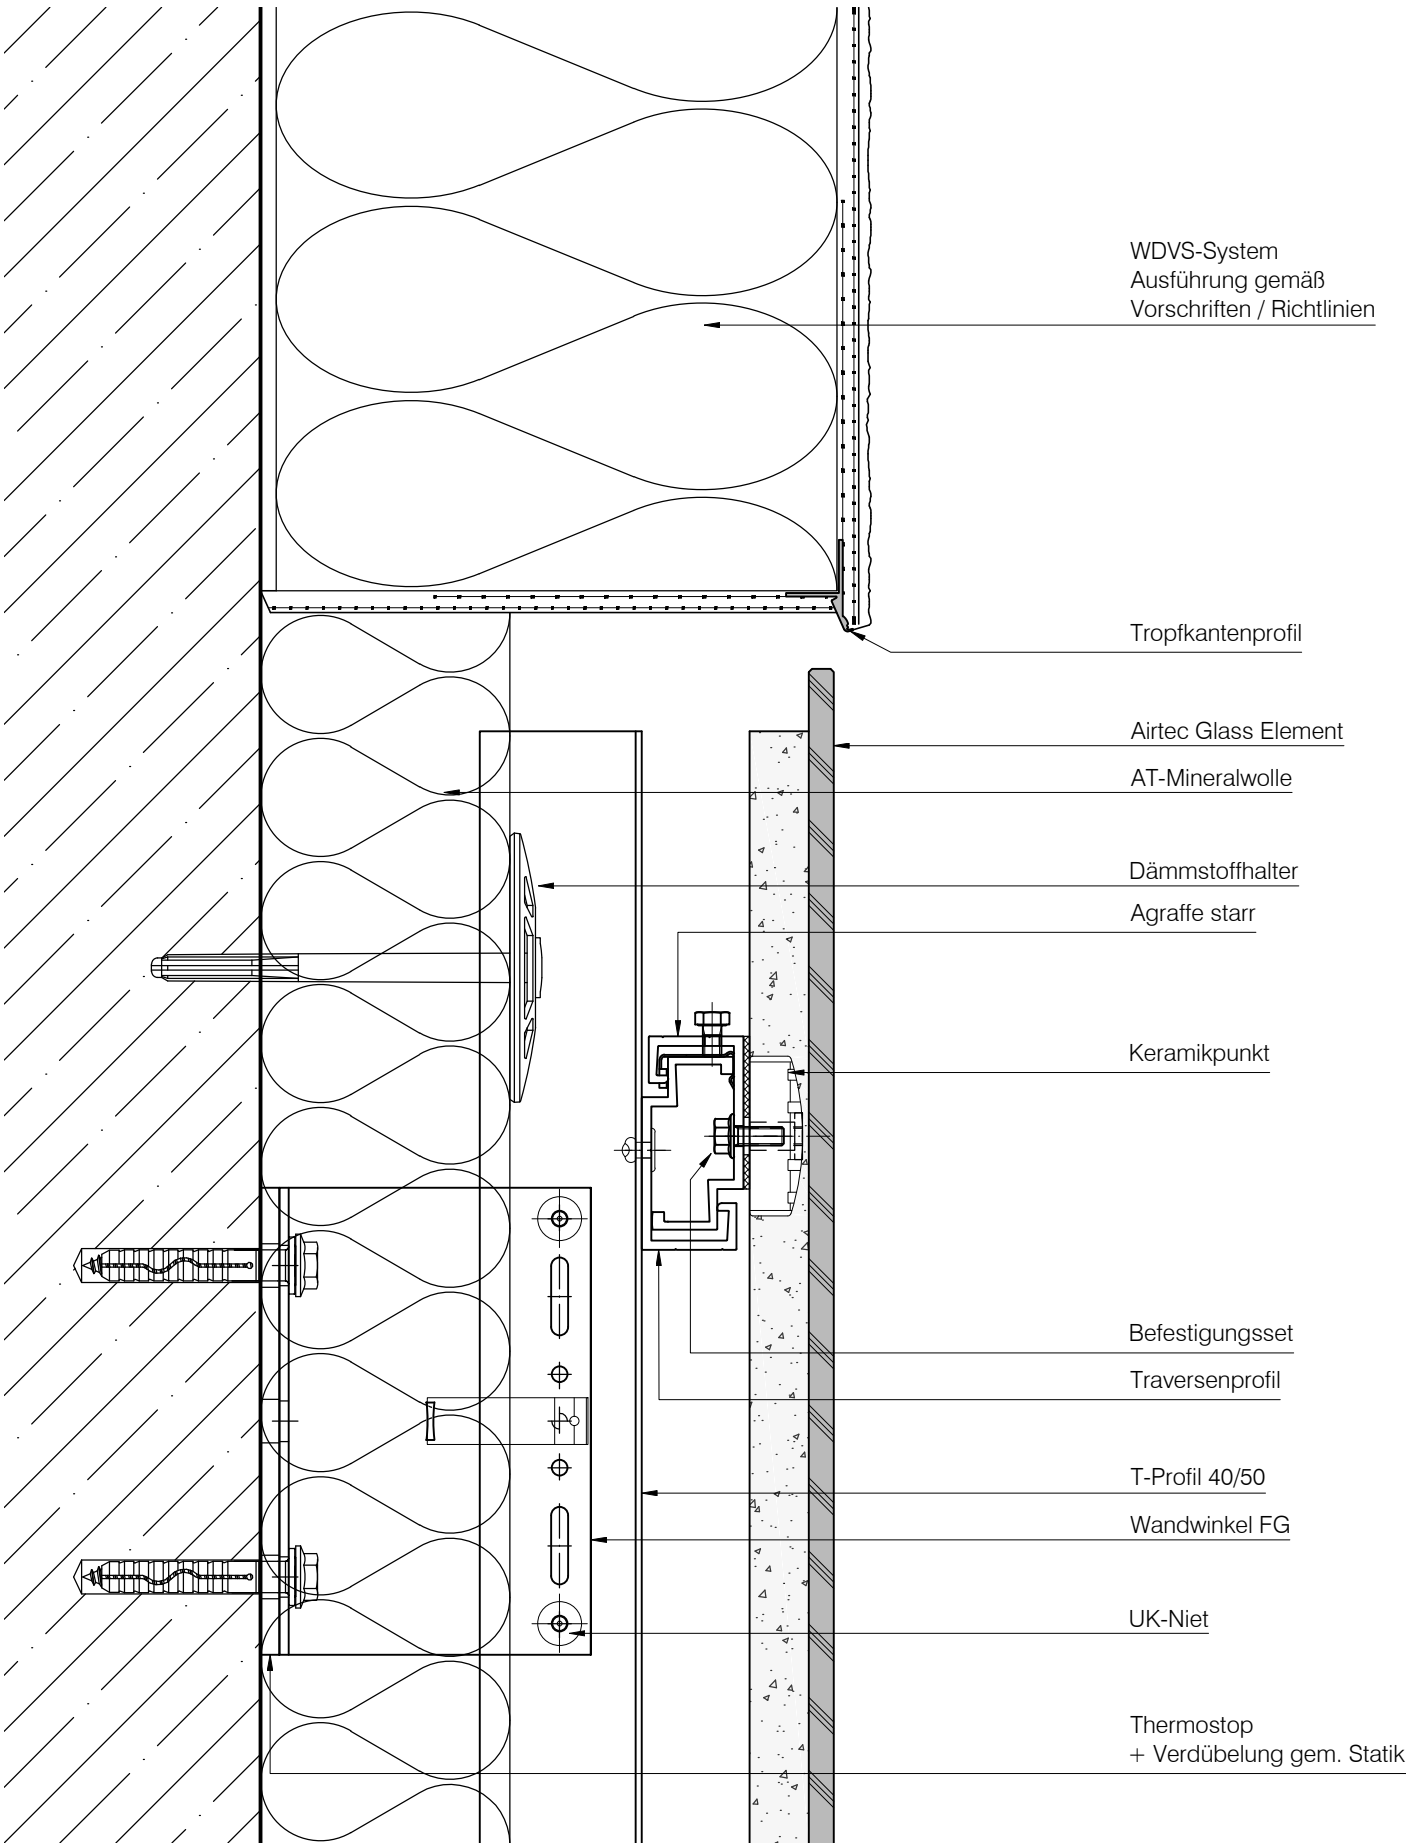


DAW SE
Geschäftsbereich LITHODECOR
Ostwaldstraße
D-99834 Gerstungen
Tel. (036922) 88 400
Fax. (036922) 88 202
www.lithodecor.de • info@lithodecor.de

Objekt:	Standard - Detail
Bauherr:	-

System:	Airtec Glass
Materialien:	ESG-H

Blatt Nr.:	L1-1430	
Gez.:	J. Cebula	Index: B
Datum:	16.01.2017	Maßstab: 1:2,5

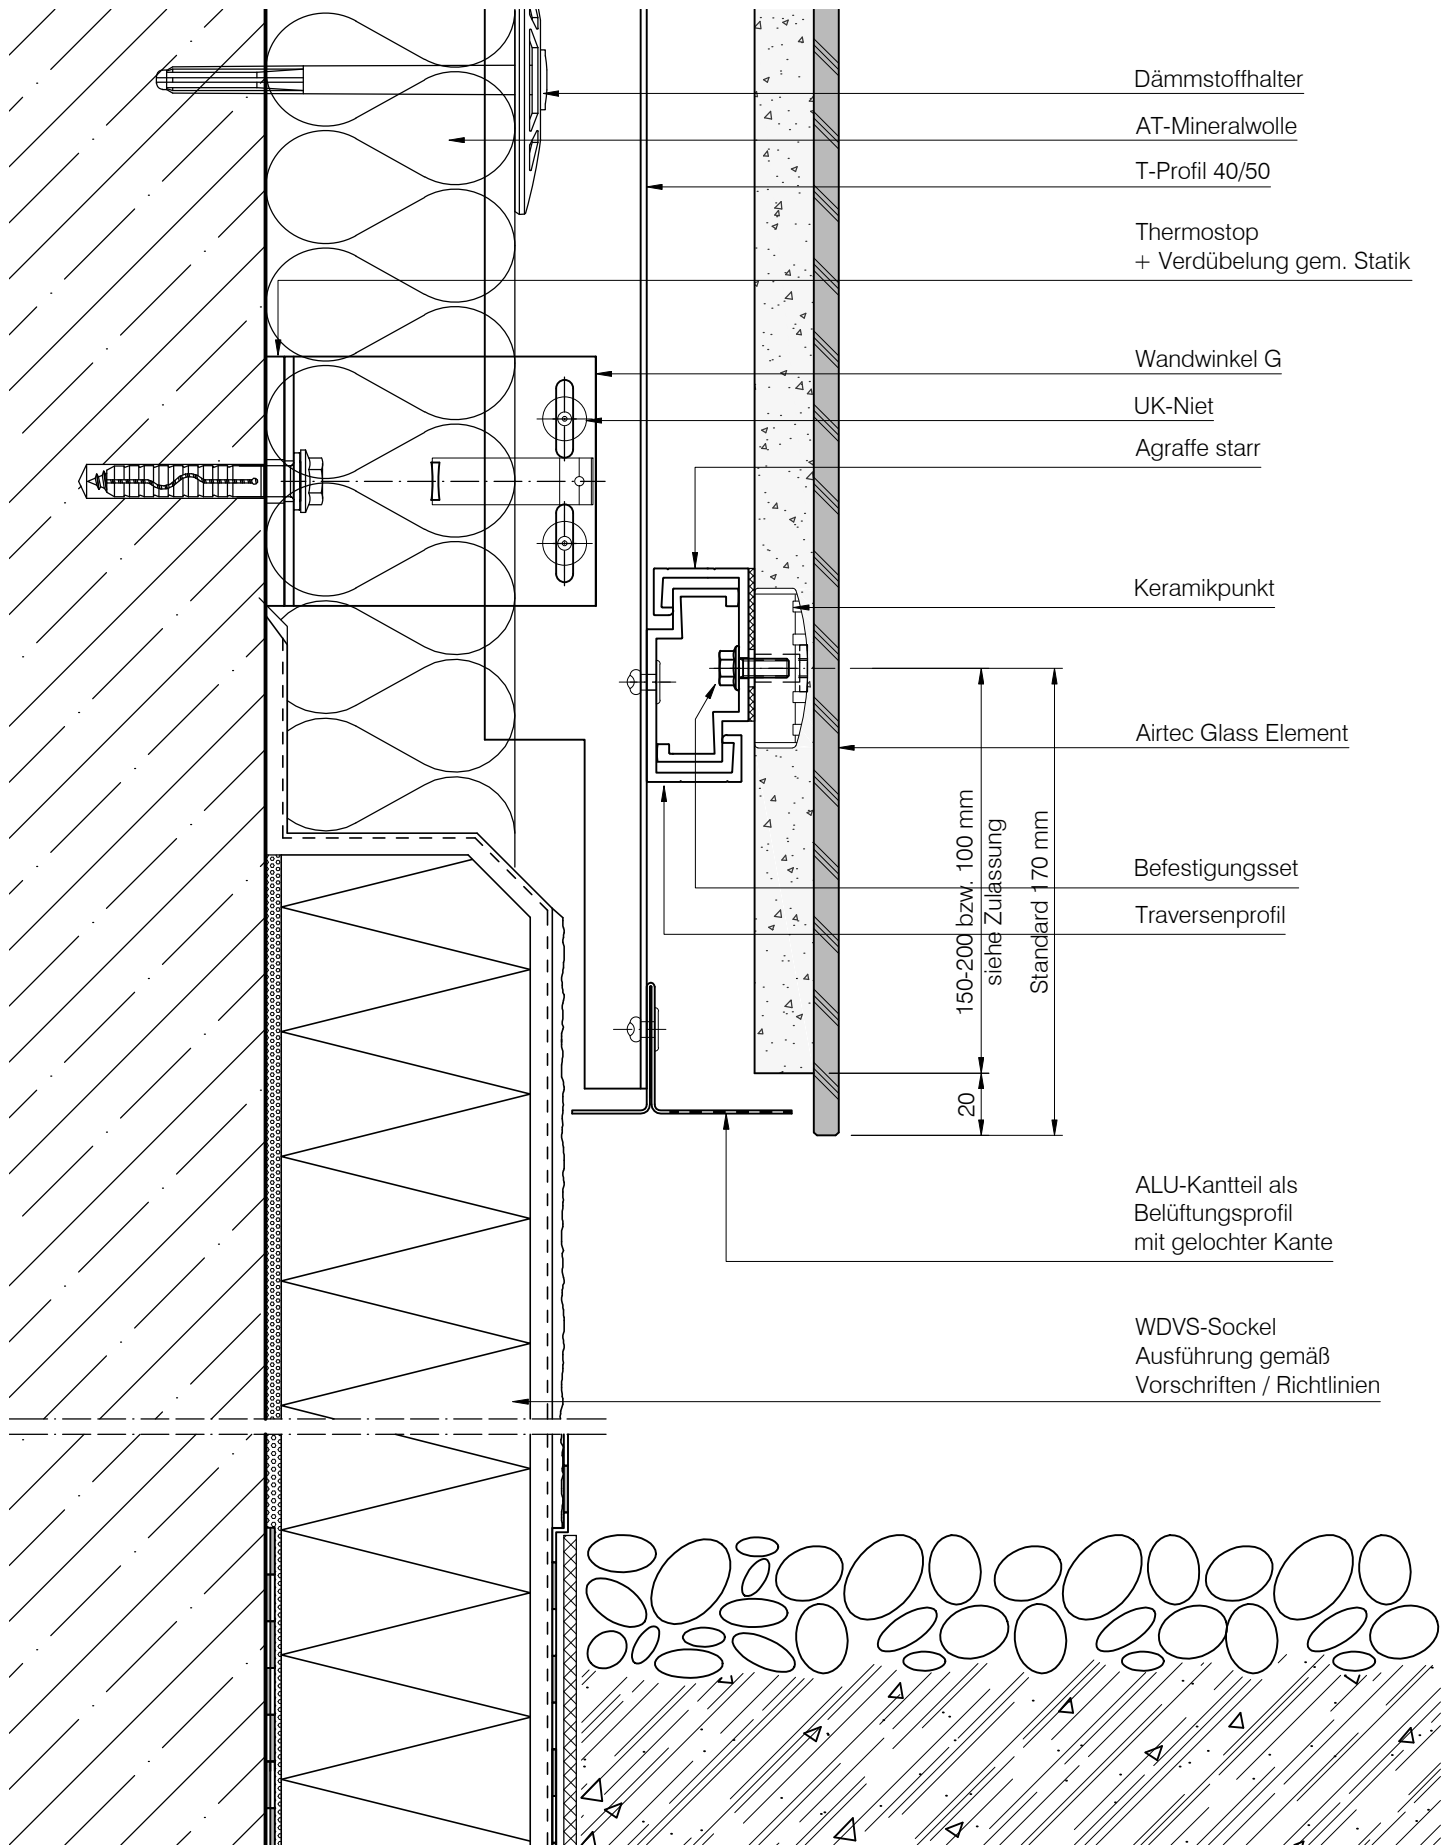

DAW SE
Geschäftsbereich LITHODECOR
Ostwaldstraße
D-99834 Gerstungen
Tel. (036922) 88 400
Fax. (036922) 88 202
www.lithodecor.de • info@lithodecor.de

Objekt: Standard - Detail
Bauherr: -

System: Airtec Glass
Materialien: ESG-H

Blatt Nr.: L1-1510	
Gez.: J. Cebula	Index: B
Datum: 16.01.2017	Maßstab: 1:2,5