

# Standard Details


Airtec Ceramic



DAW SE  
Geschäftsbereich  
LITHODECOR  
Ostwaldstraße  
D-99834 Gerstungen  
Tel. (036922) 88-400  
Fax. (036922) 88-202  
www.lithodecor.de  
info@lithodecor.de

Stand: 25.05.2018

Blatt-Nr.	Index	Detail	Datum	Maßstab
L6-0110	A	Schnitt horizontal	25.05.2018	1:2,5
L6-0210	A	Schnitt vertikal	25.05.2018	1:2,5
L6-0310	A	Außenecke	25.05.2018	1:2,5
L6-0320	A	Außenecke	25.05.2018	1:2,5
L6-0410	A	Innenenecke	25.05.2018	1:2,5
L6-0420	A	Innenenecke	25.05.2018	1:2,5
L6-0610	A	Flachdach	25.05.2018	1:2,5
L6-0710	A	Ortgang	25.05.2018	1:2,5
L6-0910	A	Sturz	25.05.2018	1:2,5
L6-0920	A	Sturz mit Sonnenschutzanlage	25.05.2018	1:2,5
L6-1010	A	Brüstung	25.05.2018	1:2,5
L6-1110	A	Laibung	25.05.2018	1:2,5
L6-1310	A	Dehnfuge	25.05.2018	1:2,5
L6-1320	A	Dehnfuge - Innenecke	25.05.2018	1:2,5
L6-1510	A	Sockel	25.05.2018	1:2,5
L6-1610	A	Rücksprung	25.05.2018	1:2,5

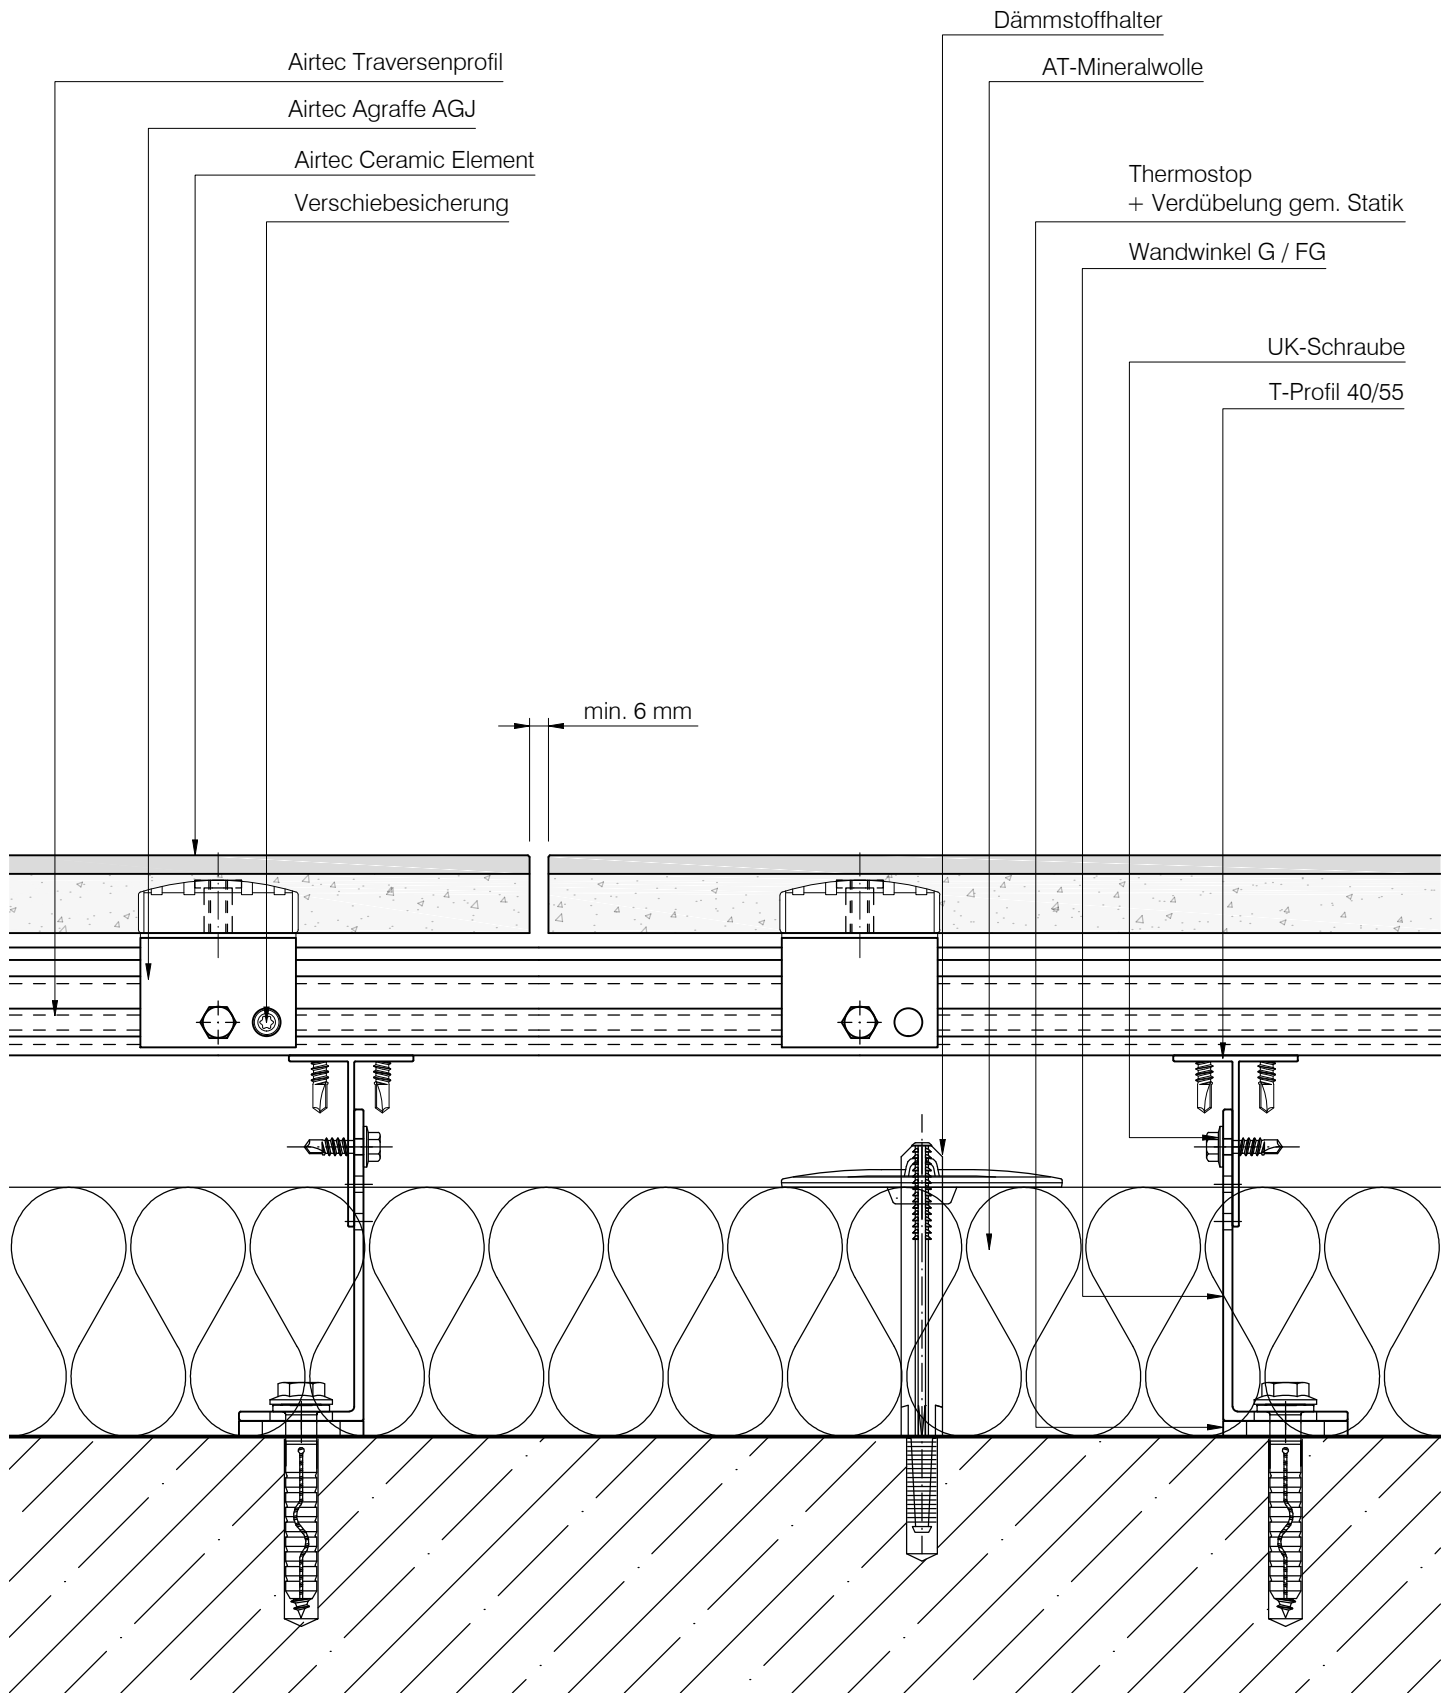


DAW SE  
Geschäftsbereich LITHODECOR  
Ostwaldstraße  
D-99834 Gerstungen  
Tel. (036922) 88 400  
Fax. (036922) 88 202  
www.lithodecor.de • info@lithodecor.de


Objekt:	Standard - Detail
Bauherr:	-

System:	Airtec Ceramic
Materialien:	Keramik

Blatt Nr.:	L6-0110	
Gez.:	J. Cebula	Index: A
Datum:	25.05.2018	Maßstab: 1:2,5

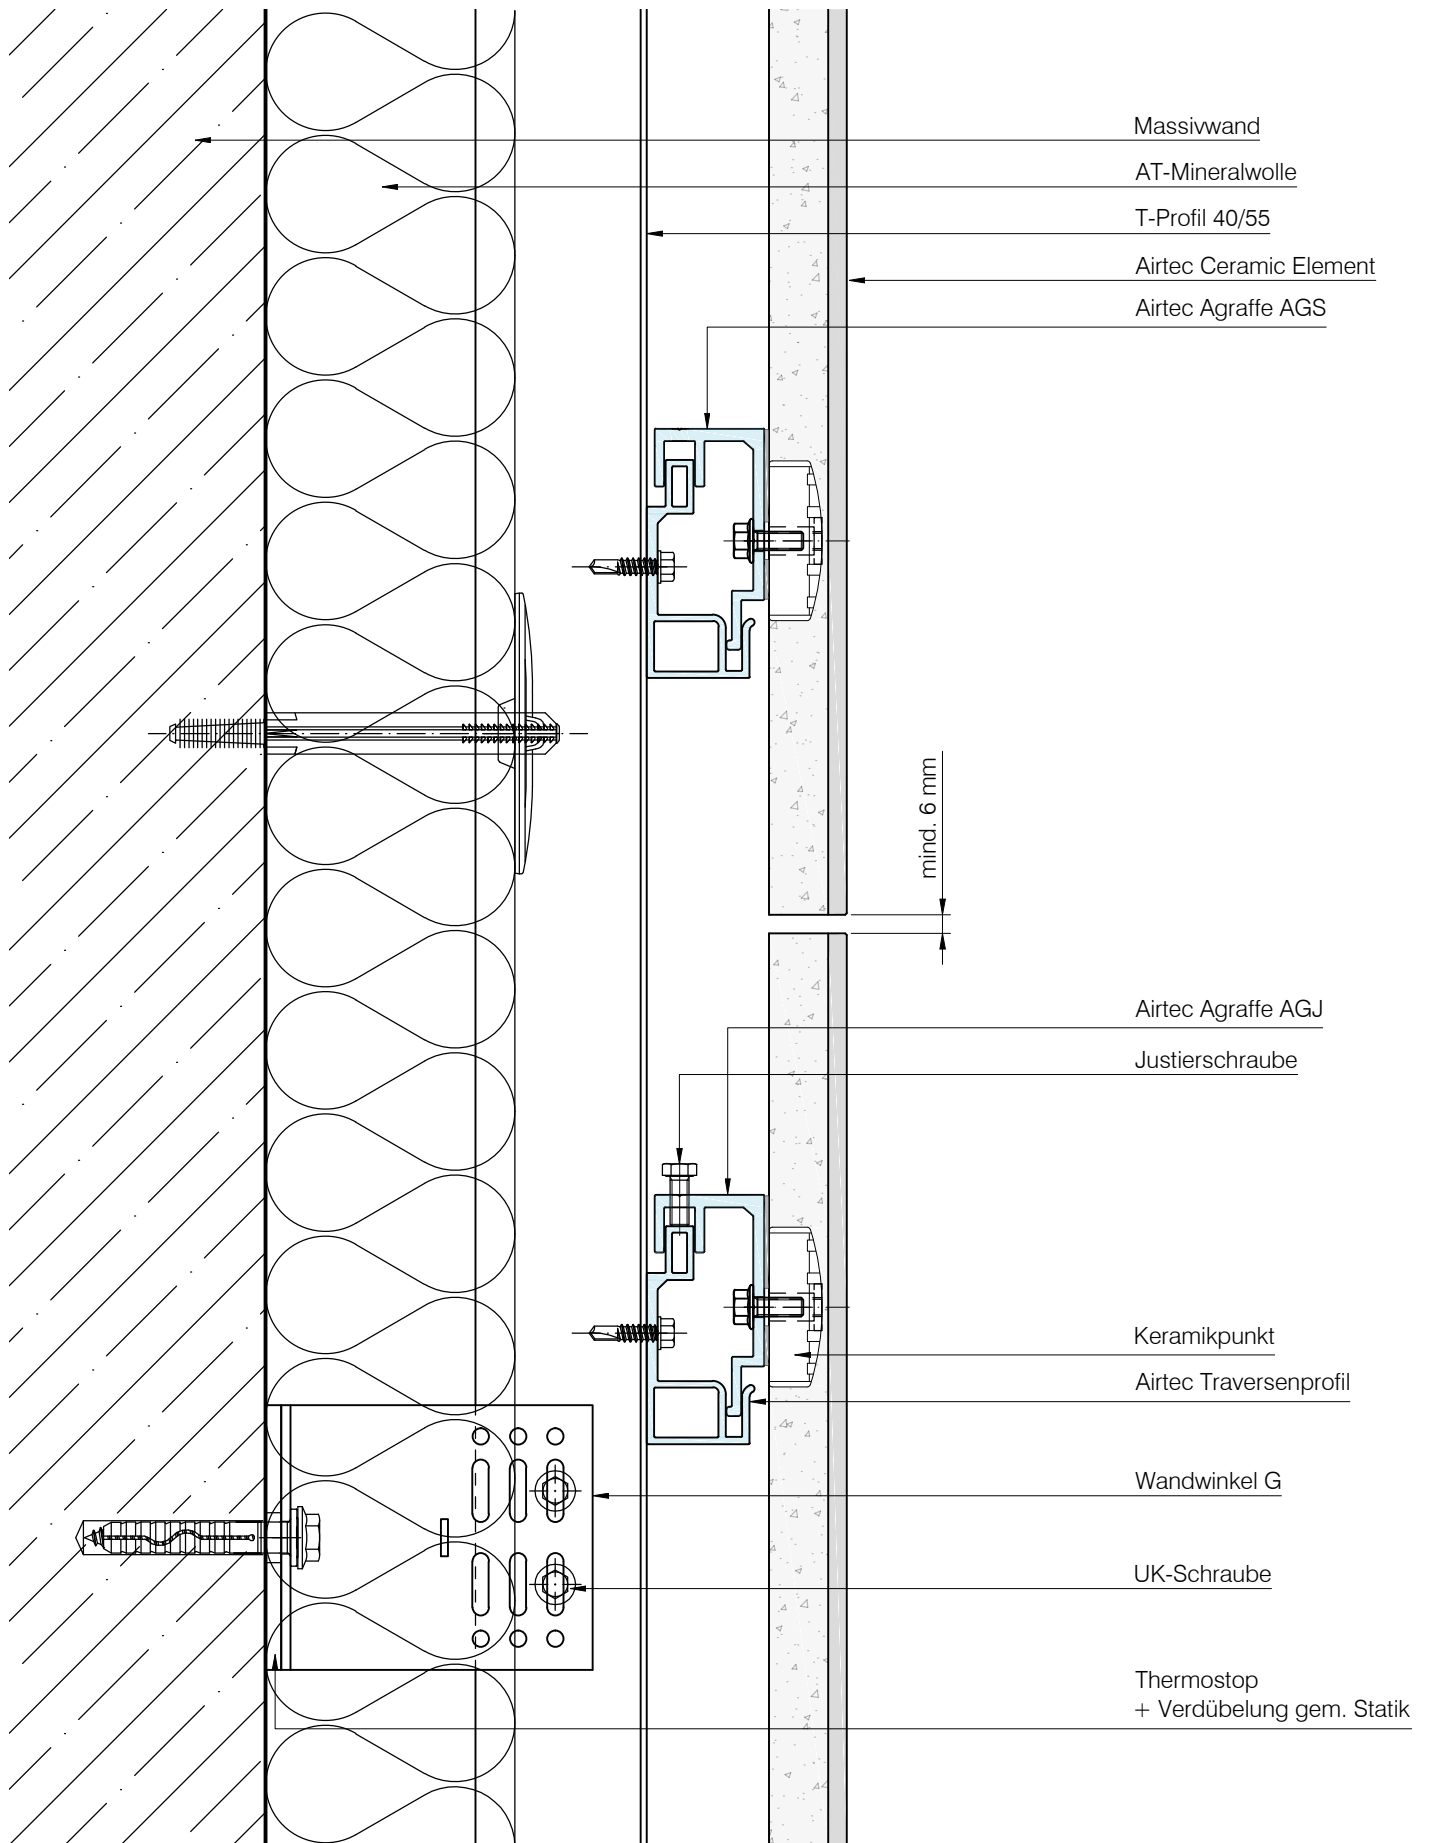

DAW SE Geschäftsbereich LITHODECOR Ostwaldstraße D-99834 Gerstungen Tel. (036922) 88 400 Fax. (036922) 88 202 www.lithodecor.de • info@lithodecor.de	Objekt:	Standard - Detail	System:	Airtec Ceramic		Blatt Nr.:	L6-0210		
	Bauherr:	-	Materialien:	Keramik		Gez.:	J. Cebula	Index:	A
						Datum:	25.05.2018	Maßstab:	1:2,5

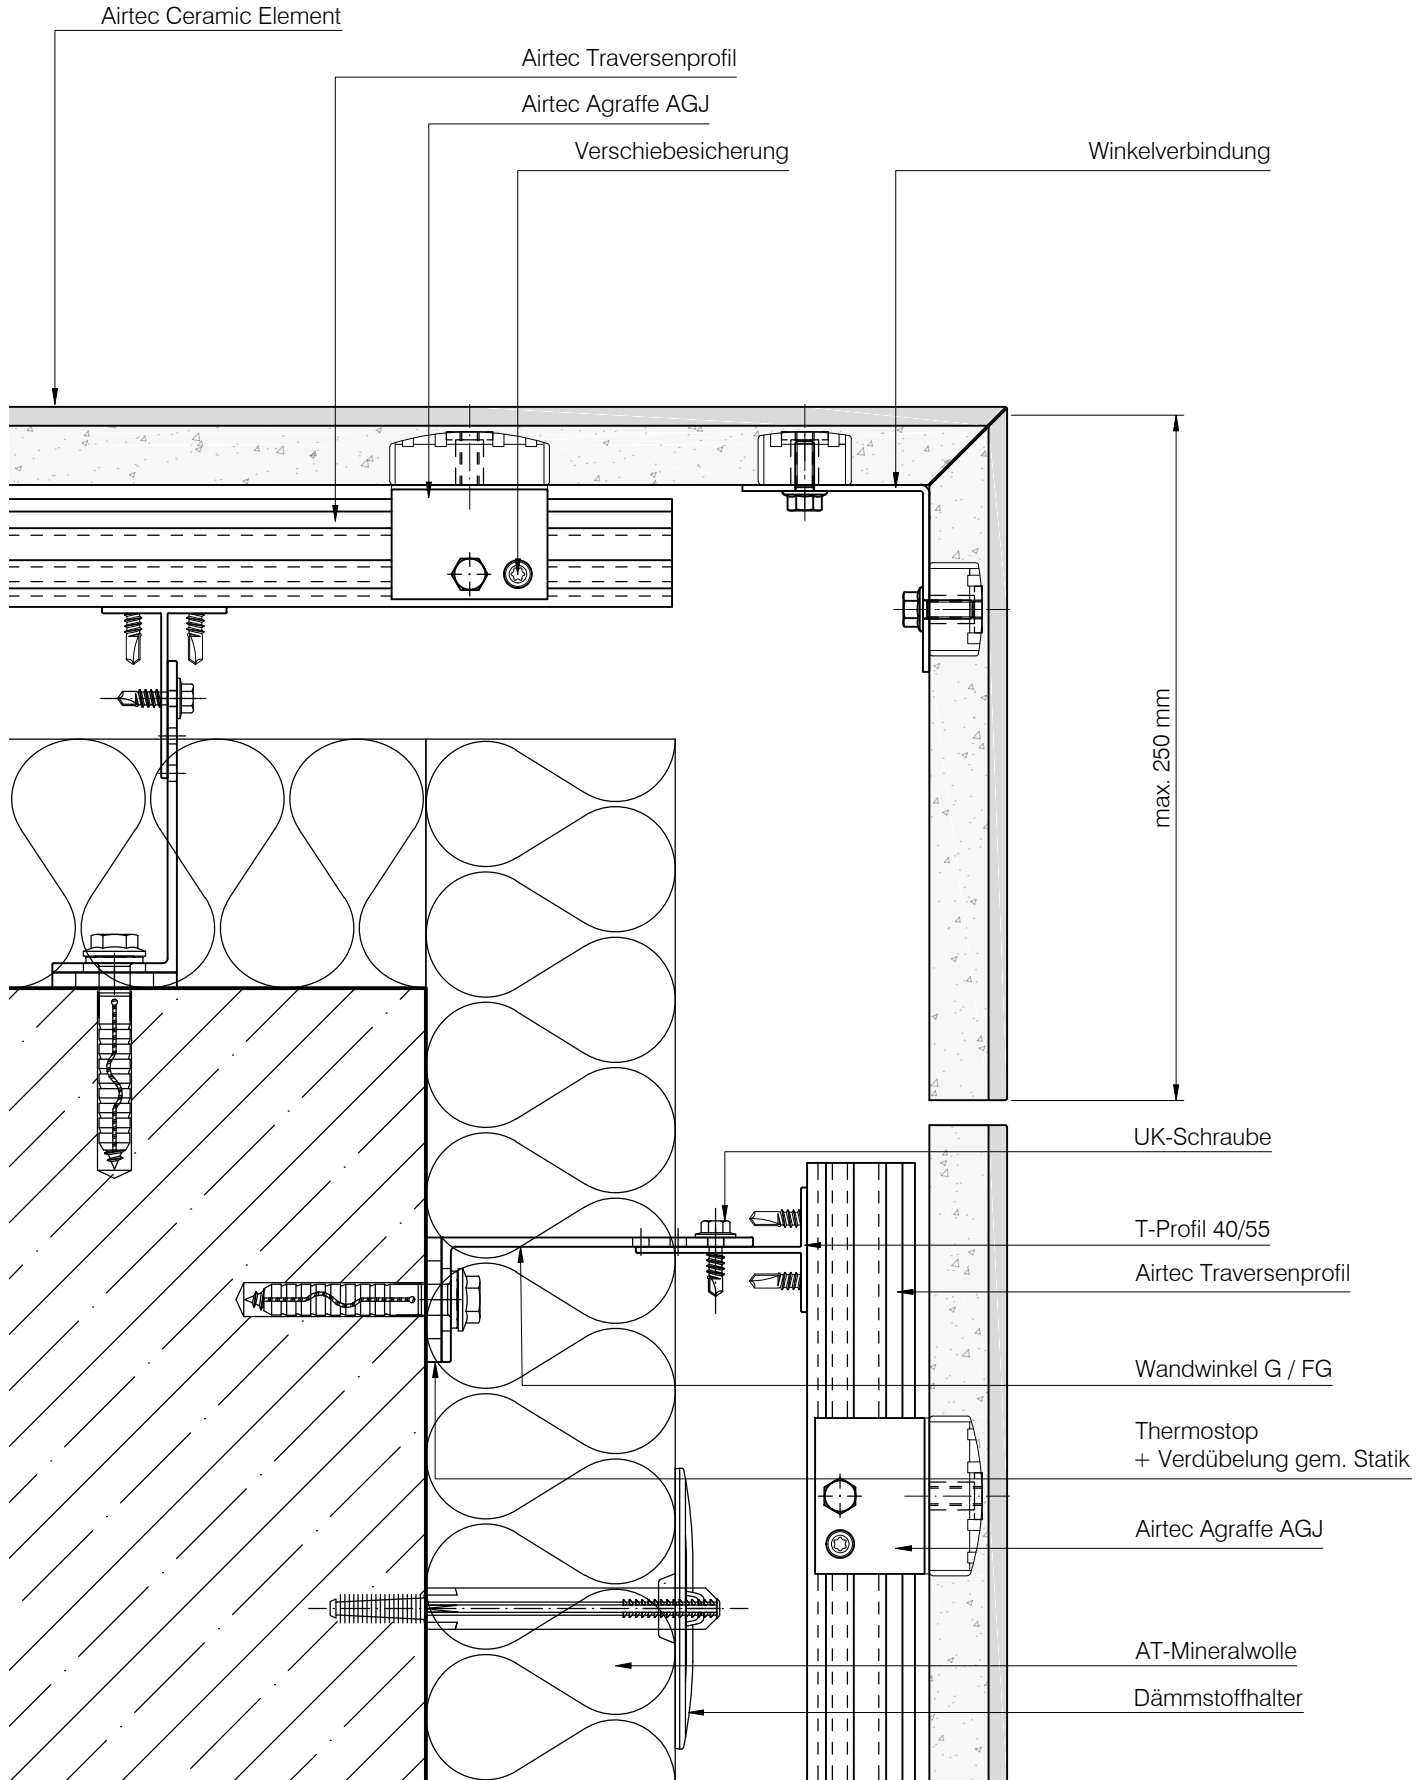


DAW SE  
Geschäftsbereich LITHODECOR  
Ostwaldstraße  
D-99834 Gerstungen  
Tel. (036922) 88 400  
Fax. (036922) 88 202  
www.lithodecor.de • info@lithodecor.de

Objekt: Standard - Detail  
Bauherr: -

System: Airtec Ceramic  
Materialien: Keramik

Blatt Nr.: L6-0310	
Gez.: J. Cebula	Index: A
Datum: 25.05.2018	Maßstab: 1:2,5

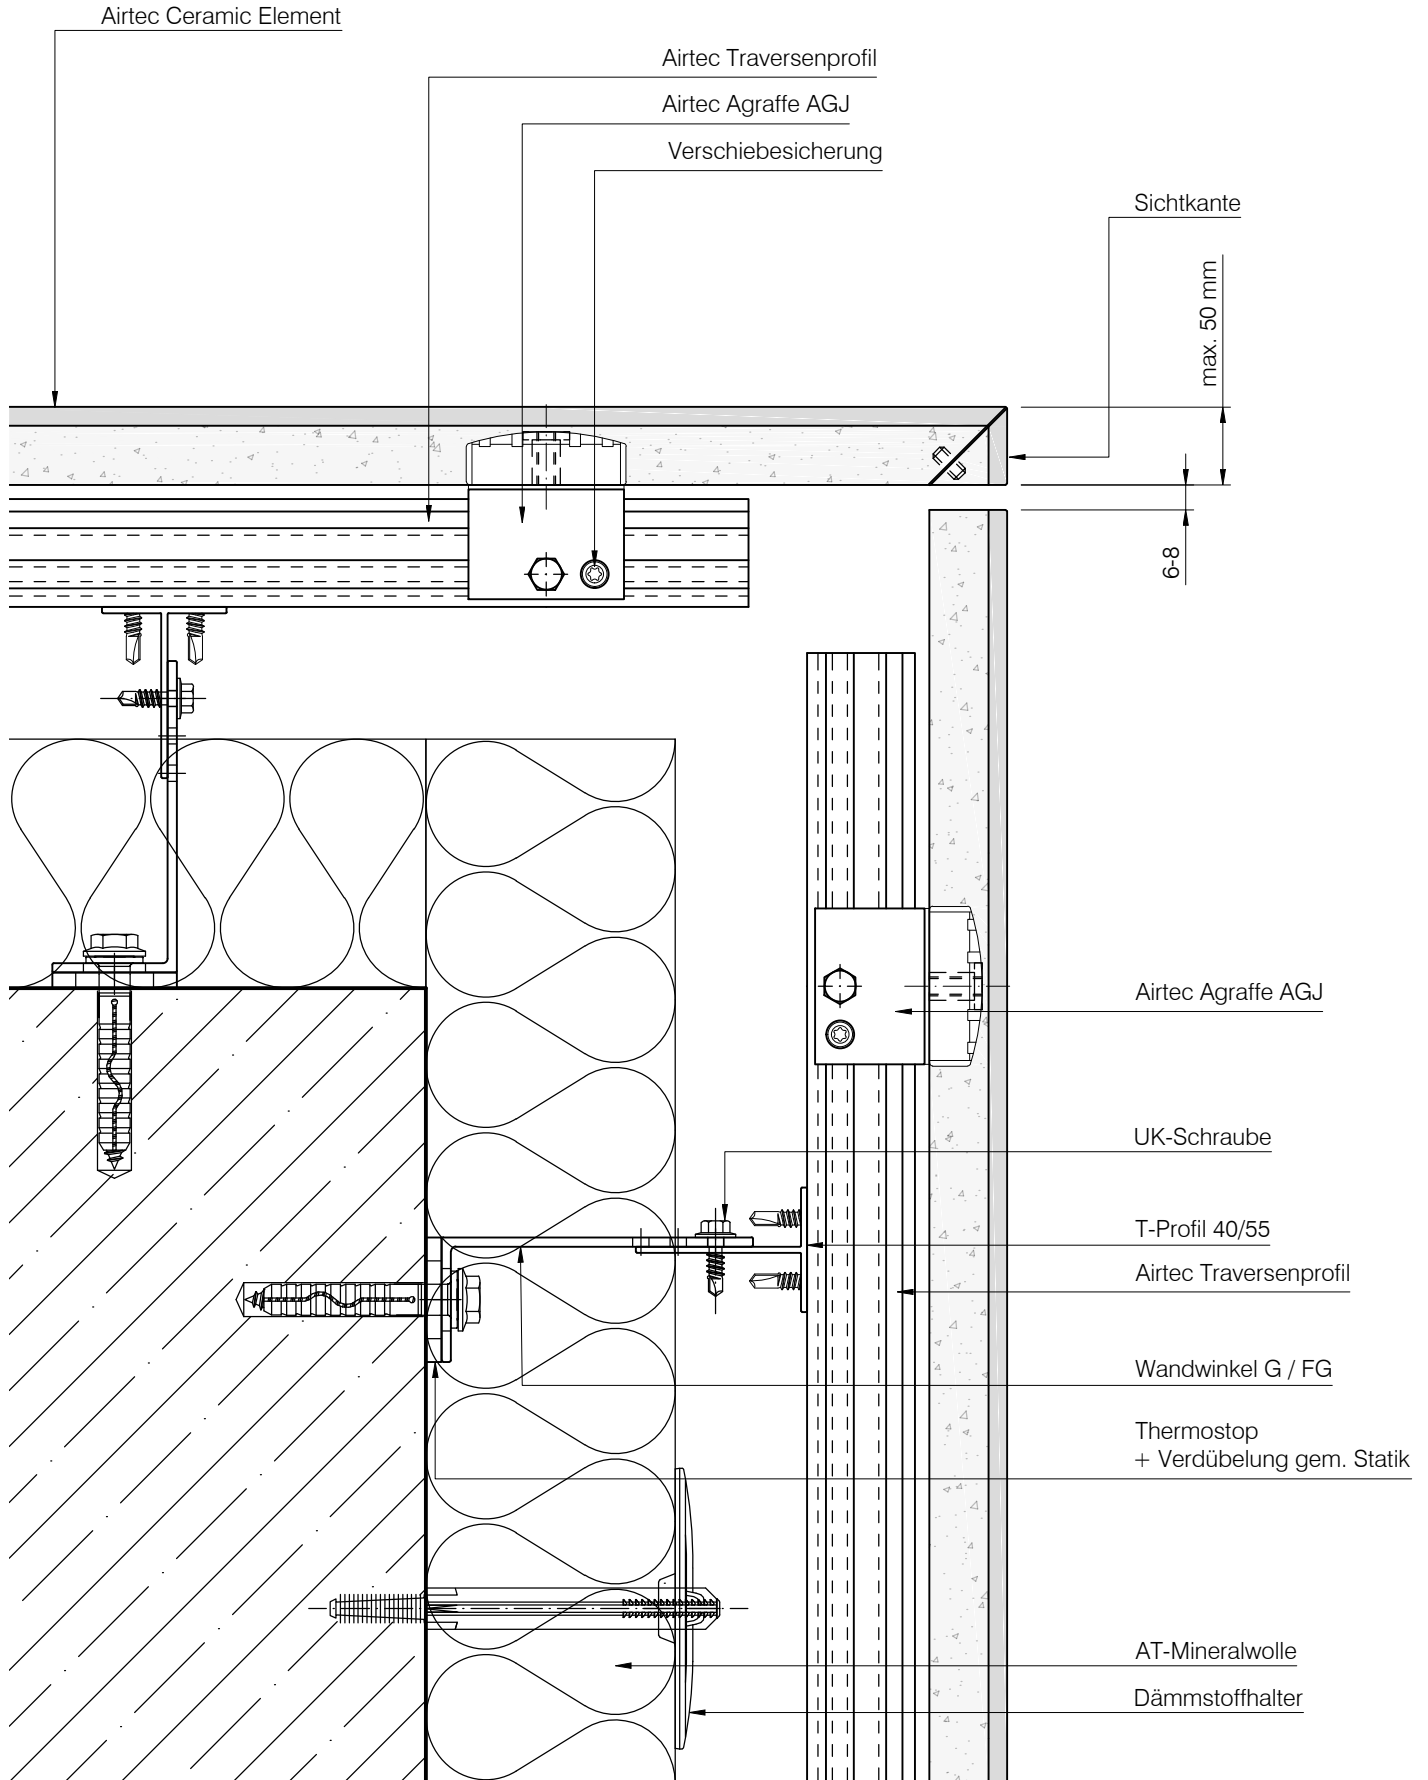


DAW SE  
Geschäftsbereich LITHODECOR  
Ostwaldstraße  
D-99834 Gerstungen  
Tel. (036922) 88 400  
Fax. (036922) 88 202  
www.lithodecor.de • info@lithodecor.de

Objekt: Standard - Detail  
Bauherr: -

System: Airtec Ceramic  
Materialien: Keramik

Blatt Nr.: L6-0320	
Gez.: J. Cebula	Index: A
Datum: 25.05.2018	Maßstab: 1:2,5

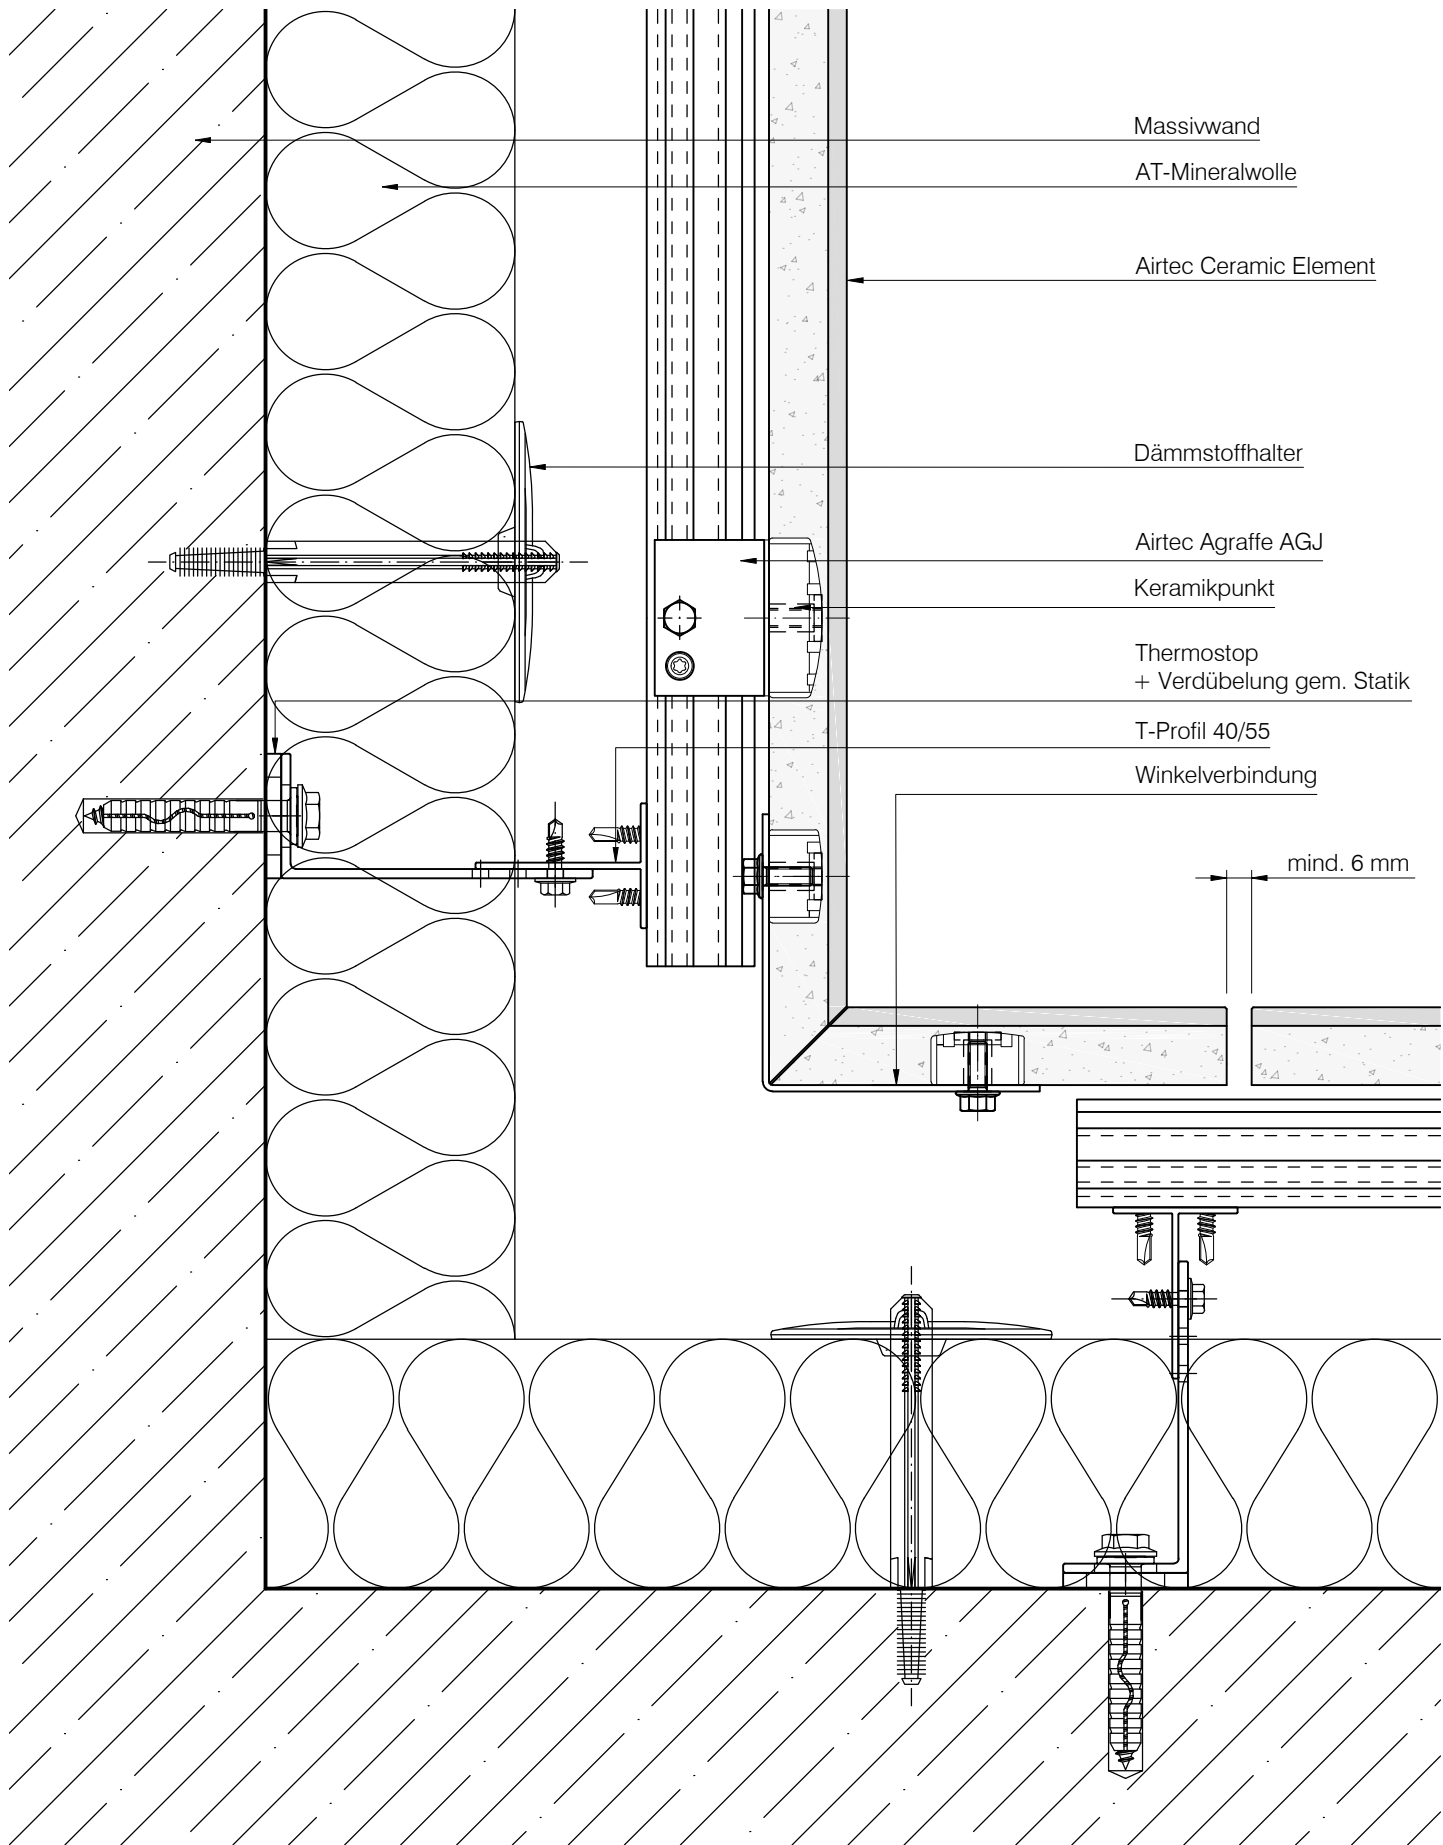


DAW SE  
Geschäftsbereich LITHODECOR  
Ostwaldstraße  
D-99834 Gerstungen  
Tel. (036922) 88 400  
Fax. (036922) 88 202  
www.lithodecor.de • info@lithodecor.de

Objekt:	Standard - Detail
Bauherr:	-

System:	Airtec Ceramic
Materialien:	Keramik

Blatt Nr.:	L6-0410	
Gez.:	J. Cebula	Index: A
Datum:	25.05.2018	Maßstab: 1:2,5

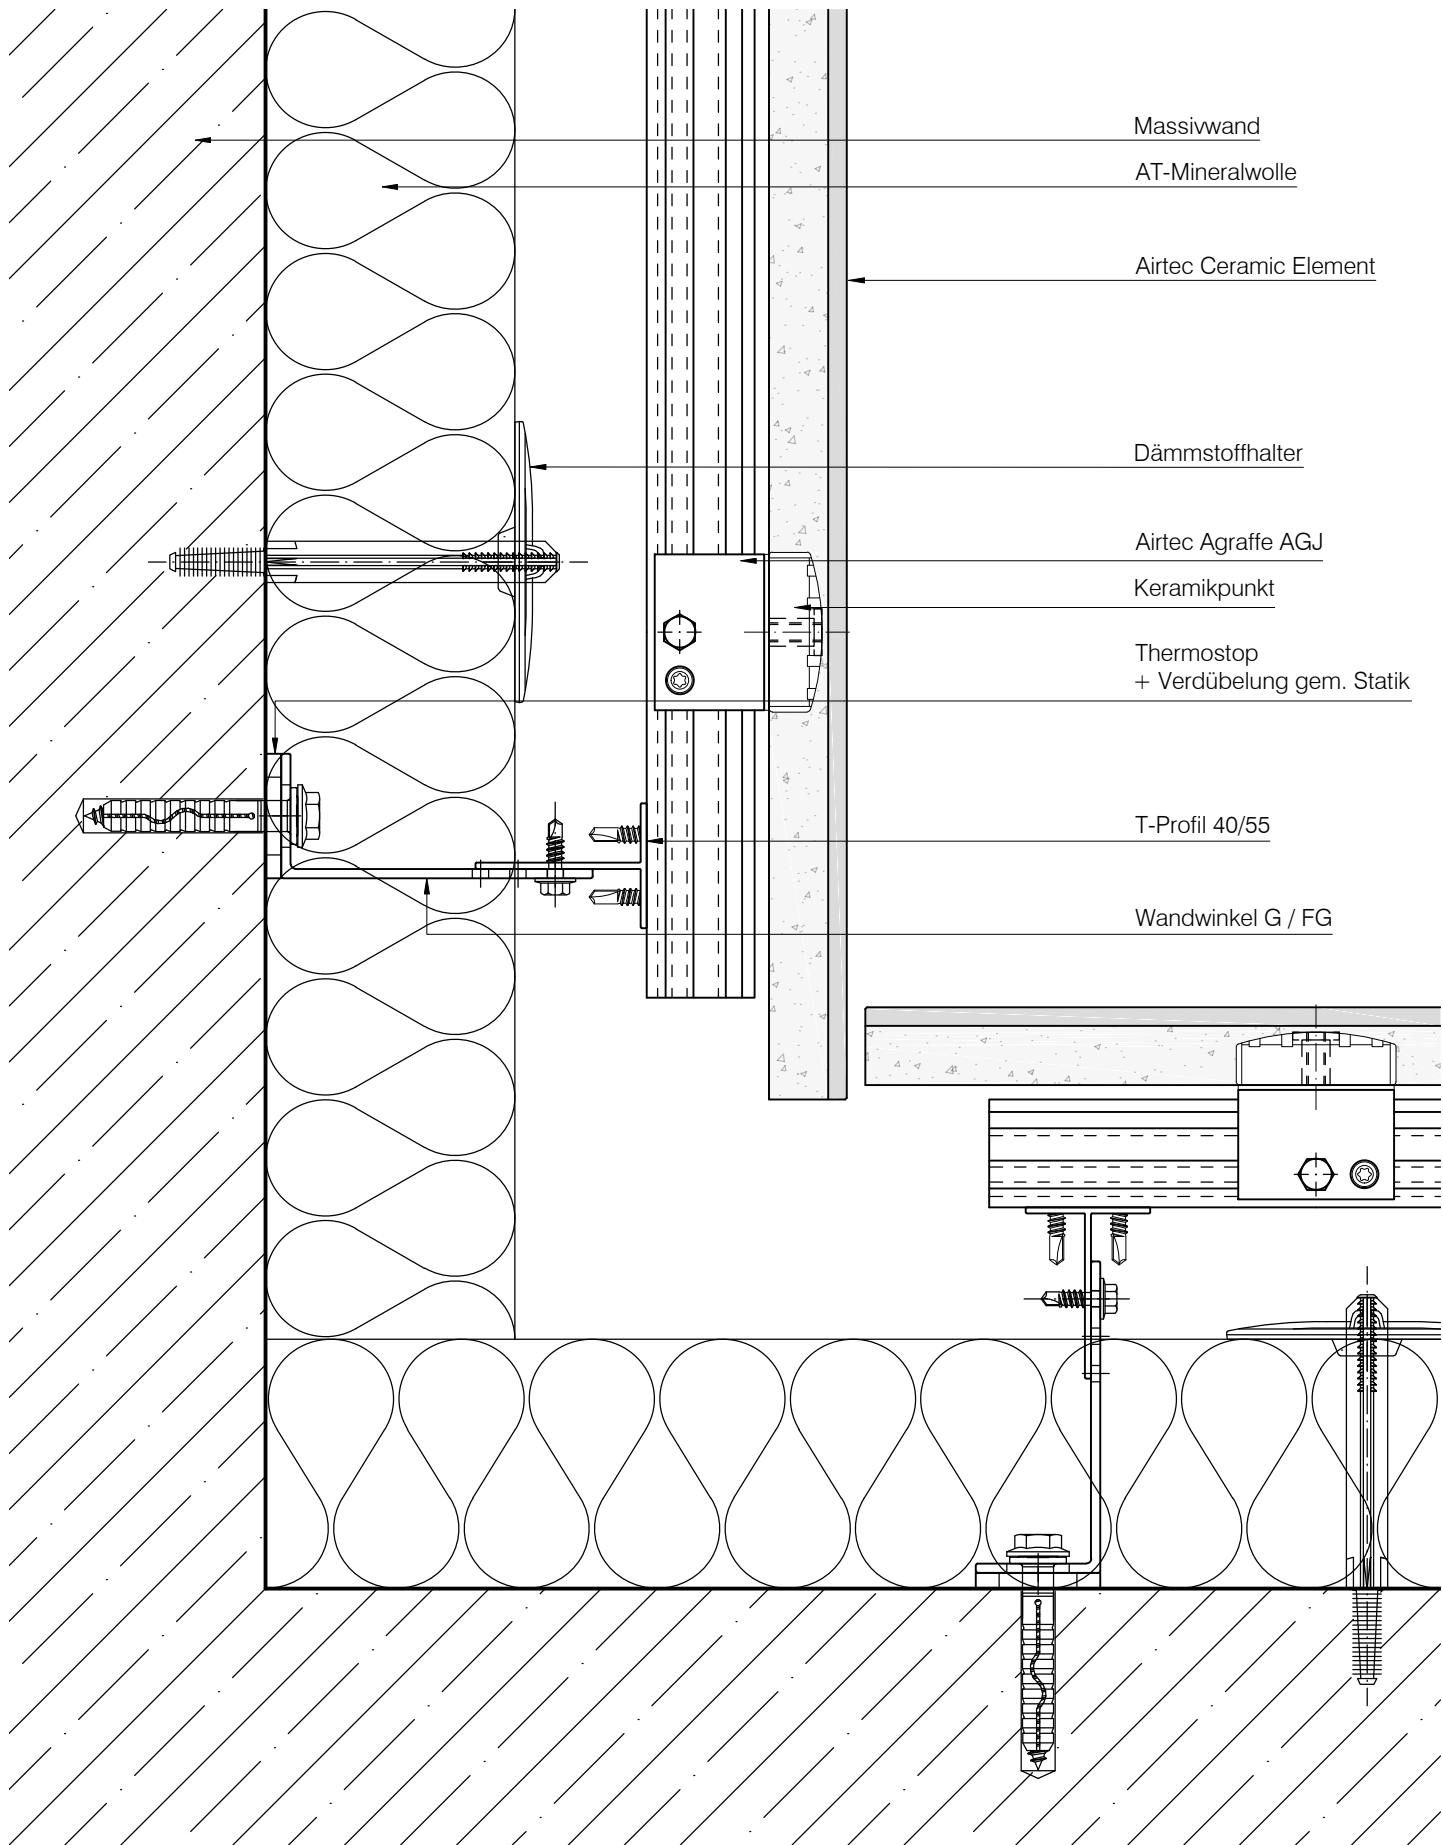


- Massivwand
- AT-Mineralwolle
- Airtec Ceramic Element
- Dämmstoffhalter
- Airtec Agraffe AGJ
- Keramikpunkt
- Thermostop  
+ Verdübelung gem. Statik
- T-Profil 40/55
- Wandwinkel G / FG

DAW SE  
Geschäftsbereich LITHODECOR  
Ostwaldstraße  
D-99834 Gerstungen  
Tel. (036922) 88 400  
Fax. (036922) 88 202  
www.lithodecor.de • info@lithodecor.de

Objekt:	Standard - Detail
Bauherr:	-

System:	Airtec Ceramic
Materialien:	Keramik

Blatt Nr.:	L6-0420	
Gez.:	J. Cebula	Index: A
Datum:	25.05.2018	Maßstab: 1:2,5

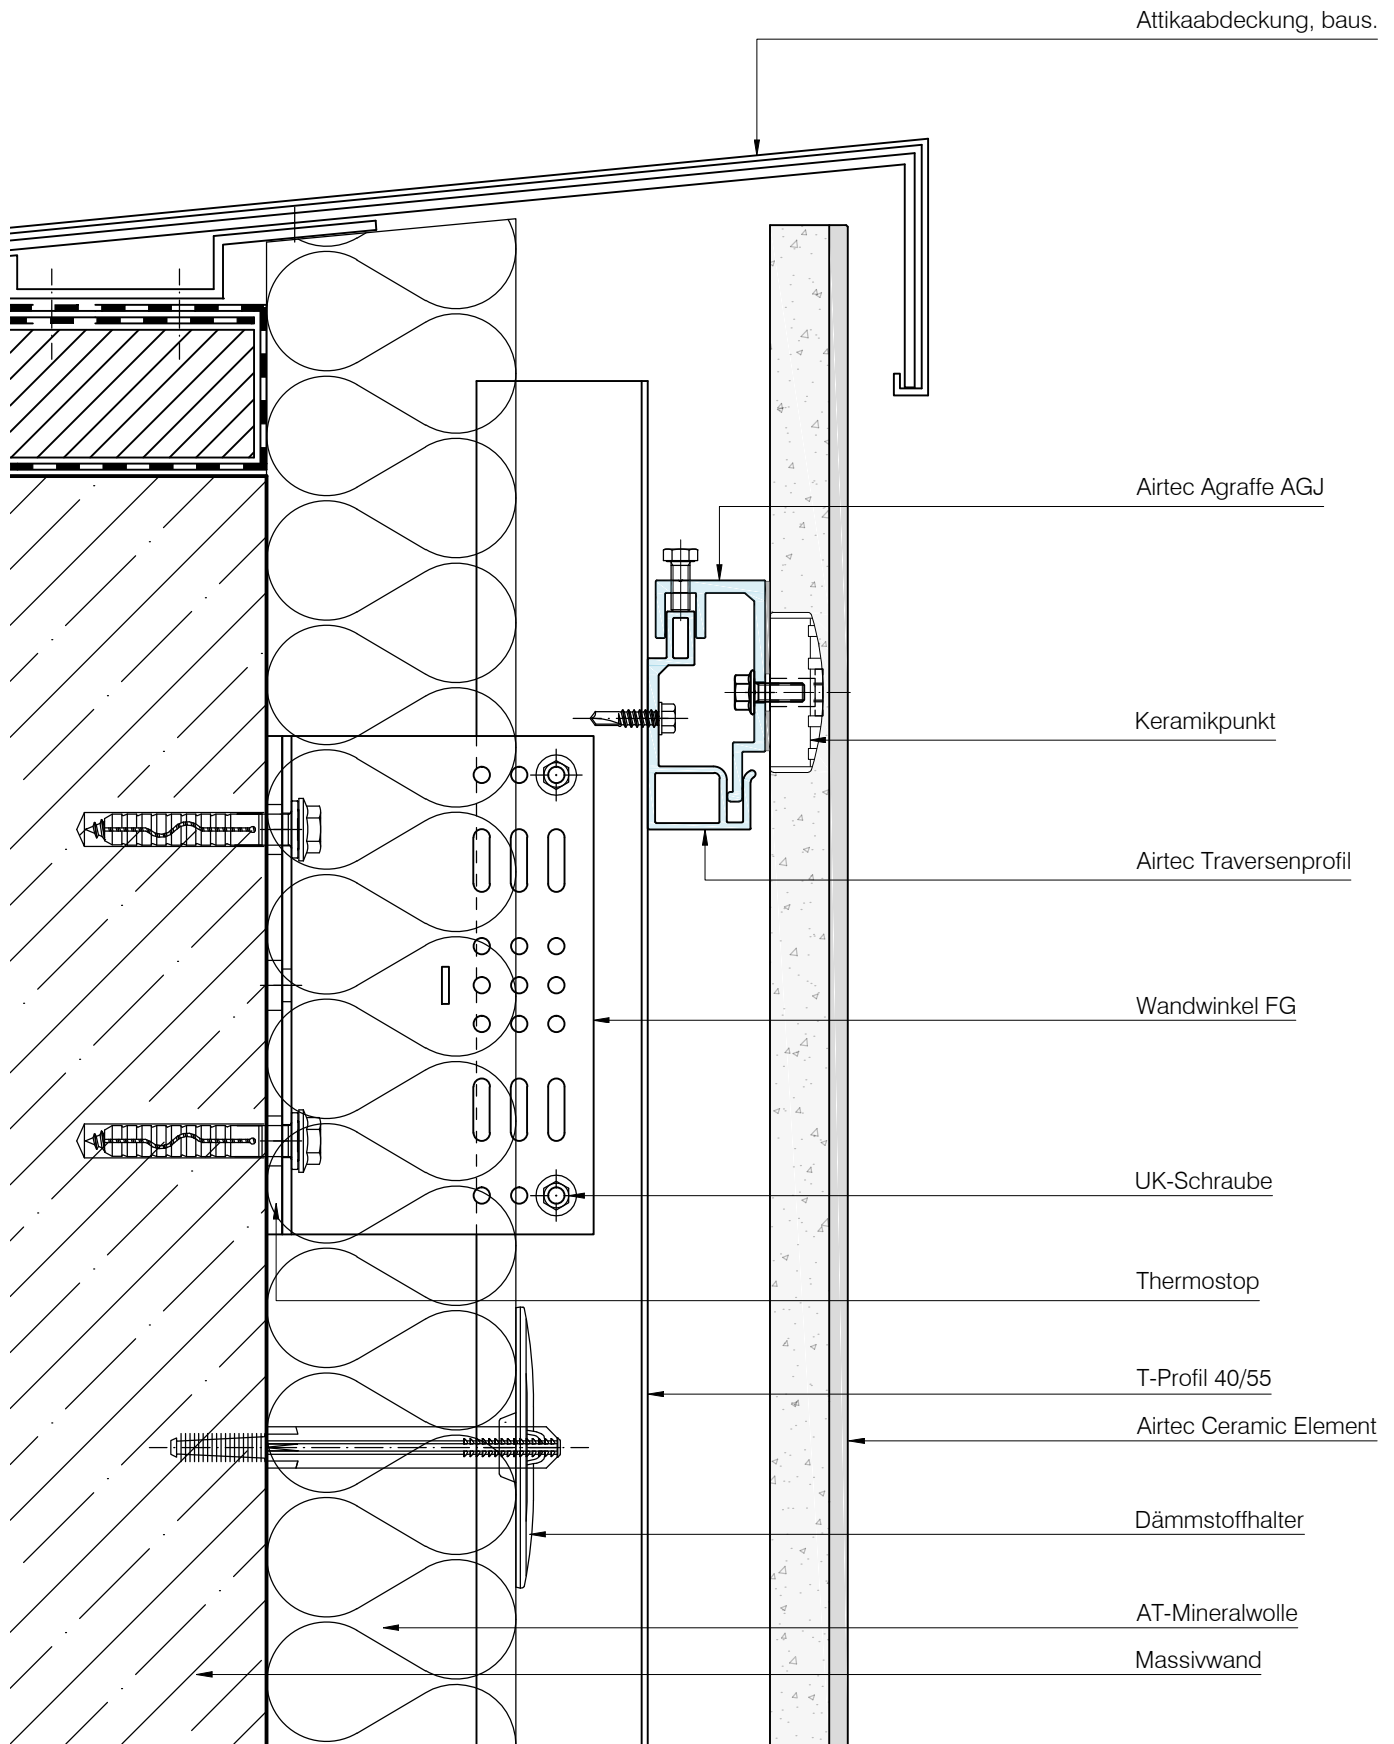


DAW SE  
Geschäftsbereich LITHODECOR  
Ostwaldstraße  
D-99834 Gerstungen  
Tel. (036922) 88 400  
Fax. (036922) 88 202  
www.lithodecor.de • info@lithodecor.de

Objekt: Standard - Detail  
Bauherr: -

System: Airtec Ceramic  
Materialien: Keramik

Blatt Nr.:	L6-0610	
Gez.:	J. Cebula	Index: A
Datum:	25.05.2018	Maßstab: 1:2,5



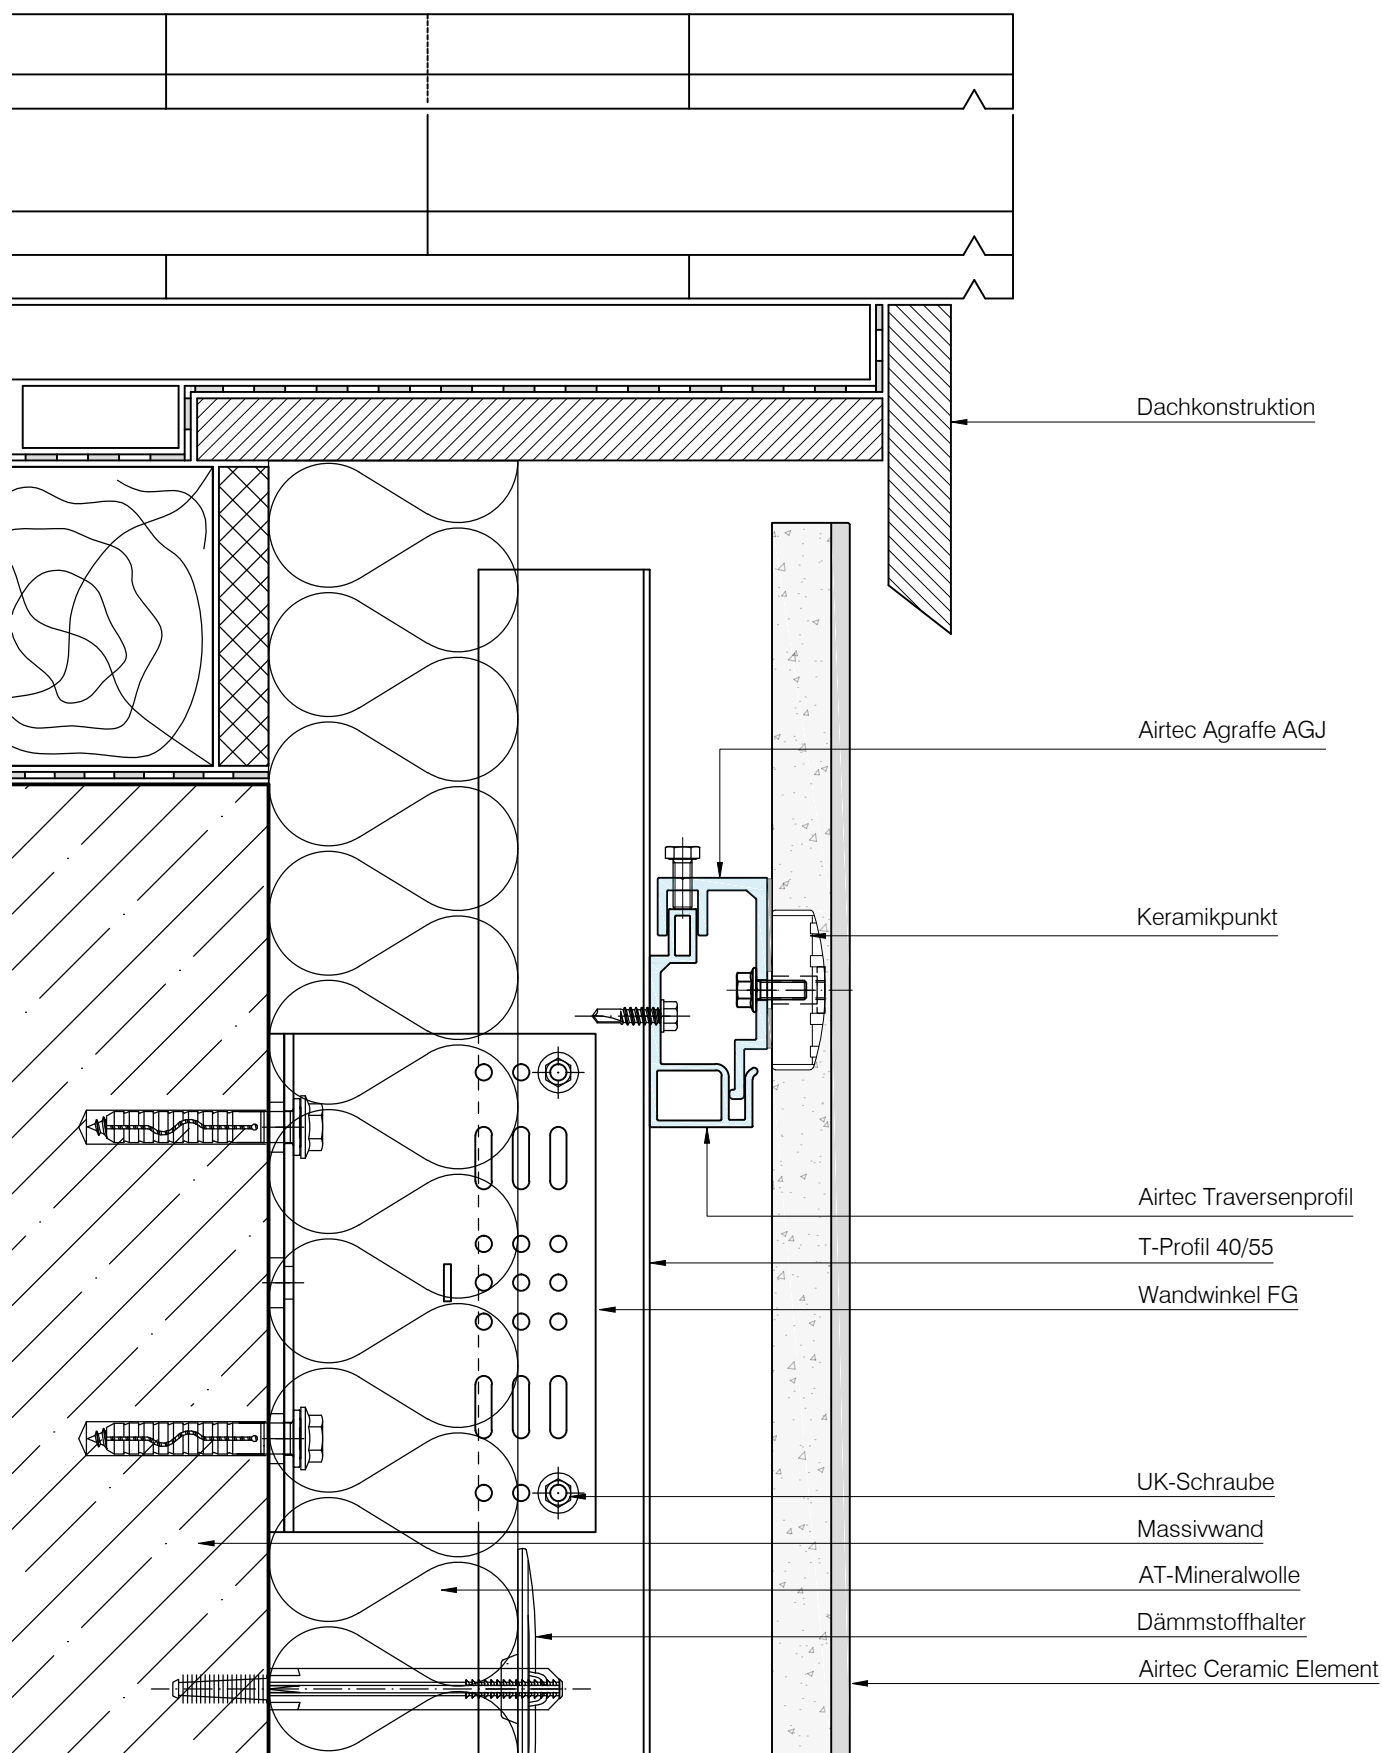

Dachkonstruktion

Airtec Agraffe AGJ

Keramikpunkt

Airtec Traversenprofil

T-Profil 40/55

Wandwinkel FG

UK-Schraube

Massivwand

AT-Mineralwolle

Dämmstoffhalter


Airtec Ceramic Element

DAW SE  
Geschäftsbereich LITHODECOR  
Ostwaldstraße  
D-99834 Gerstungen  
Tel. (036922) 88 400  
Fax. (036922) 88 202  
www.lithodecor.de • info@lithodecor.de


Objekt: Standard - Detail  
Bauherr: -

System: Airtec Ceramic  
Materialien: Keramik

Blatt Nr.: L6-0710  
Gez.: J. Cebula Index: A  
Datum: 25.05.2018 Maßstab: 1:2,5

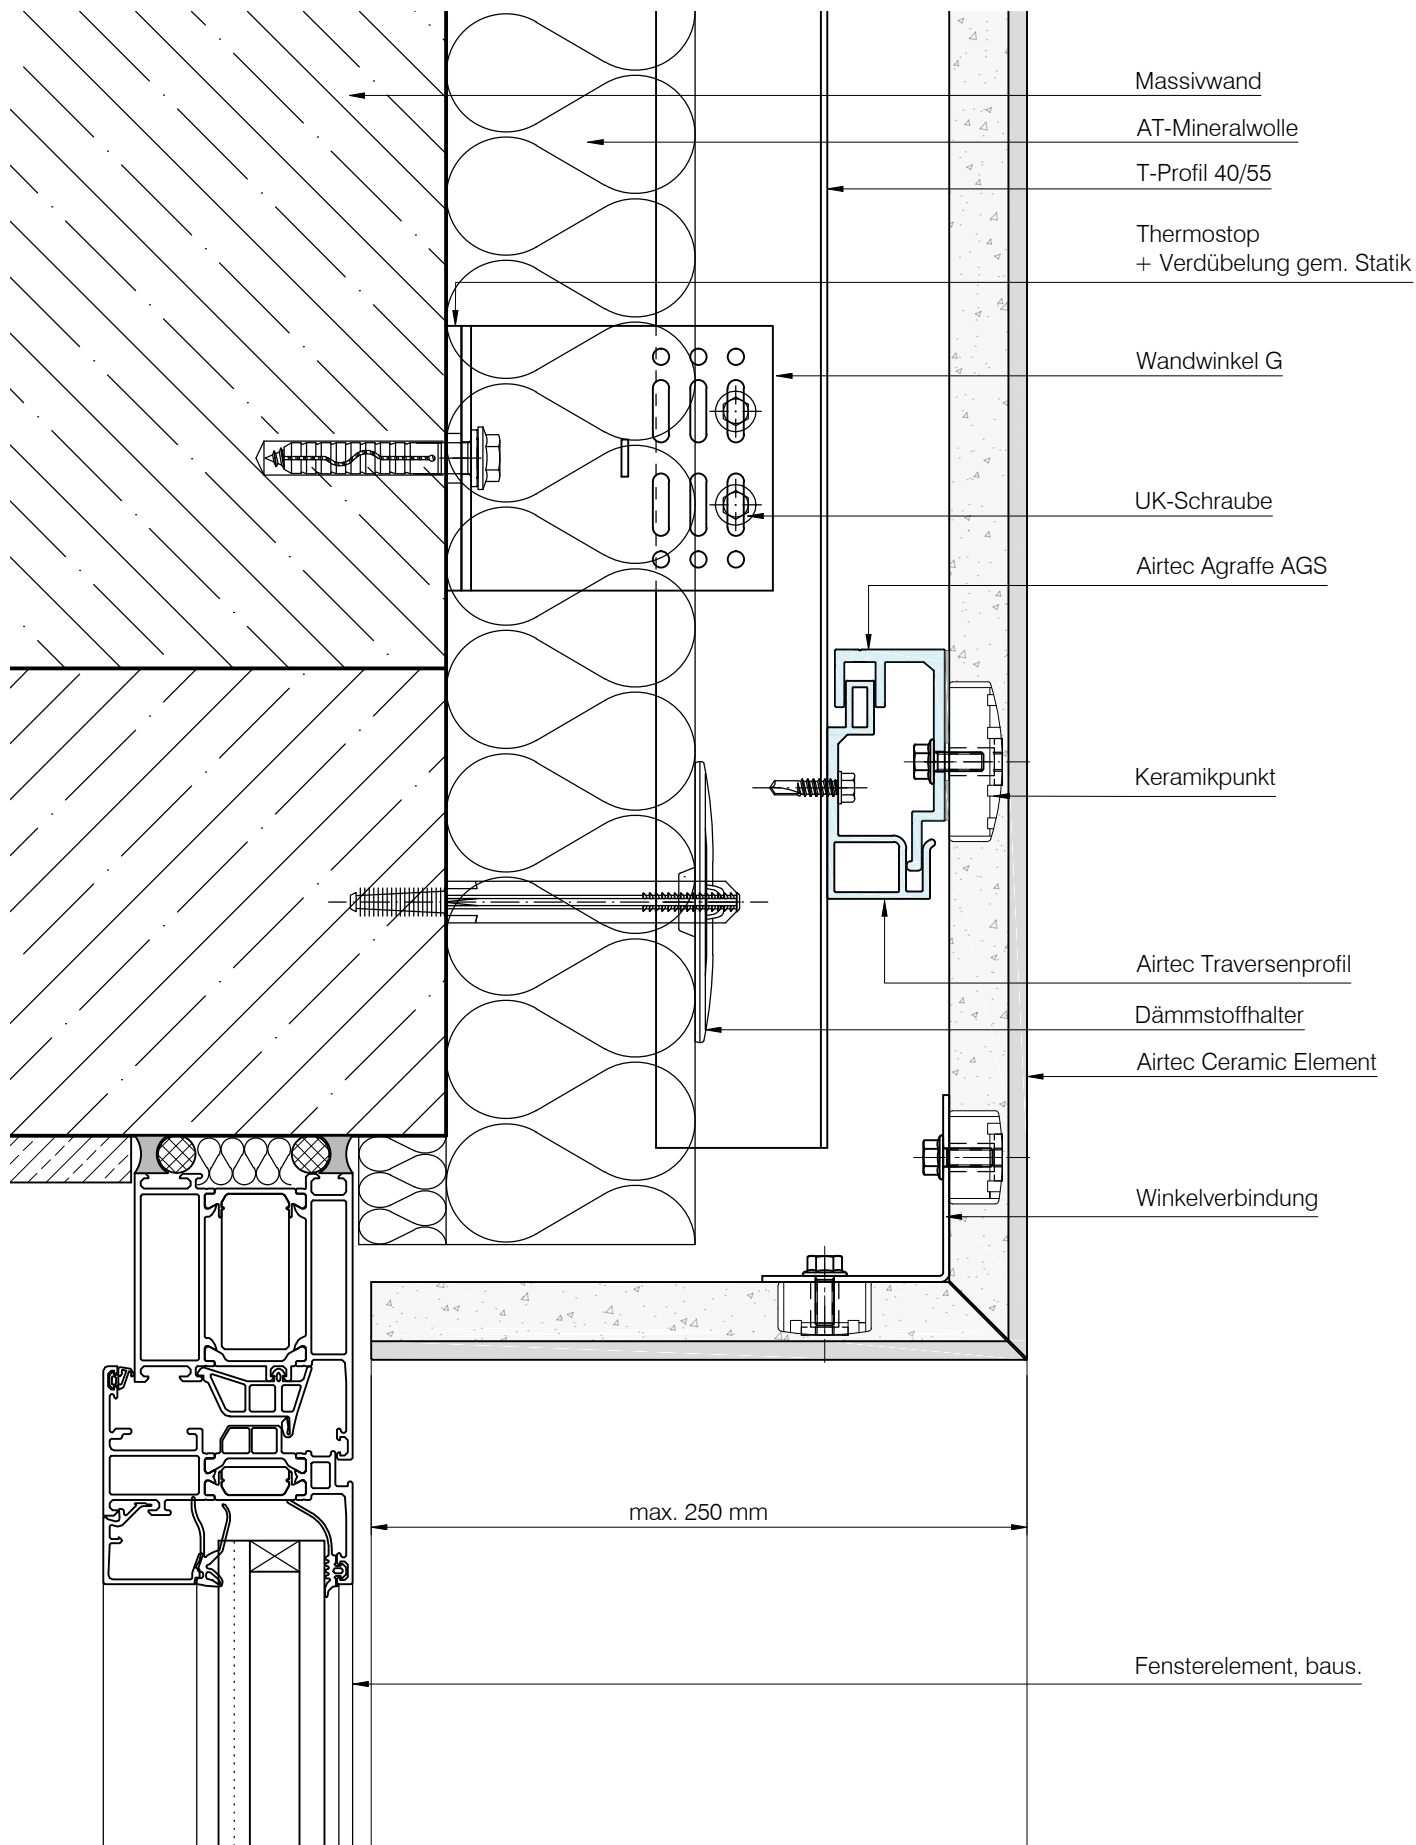

DAW SE Geschäftsbereich LITHODECOR Ostwaldstraße D-99834 Gerstungen Tel. (036922) 88 400 Fax. (036922) 88 202 www.lithodecor.de • info@lithodecor.de	Objekt:	Standard - Detail	System:	Airtec Ceramic	Blatt Nr.:	L6-0910		
	Bauherr:	-	Materialien:	Keramik	Gez.:	J. Cebula	Index: A	
					Datum:	25.05.2018	Maßstab:	1:2,5

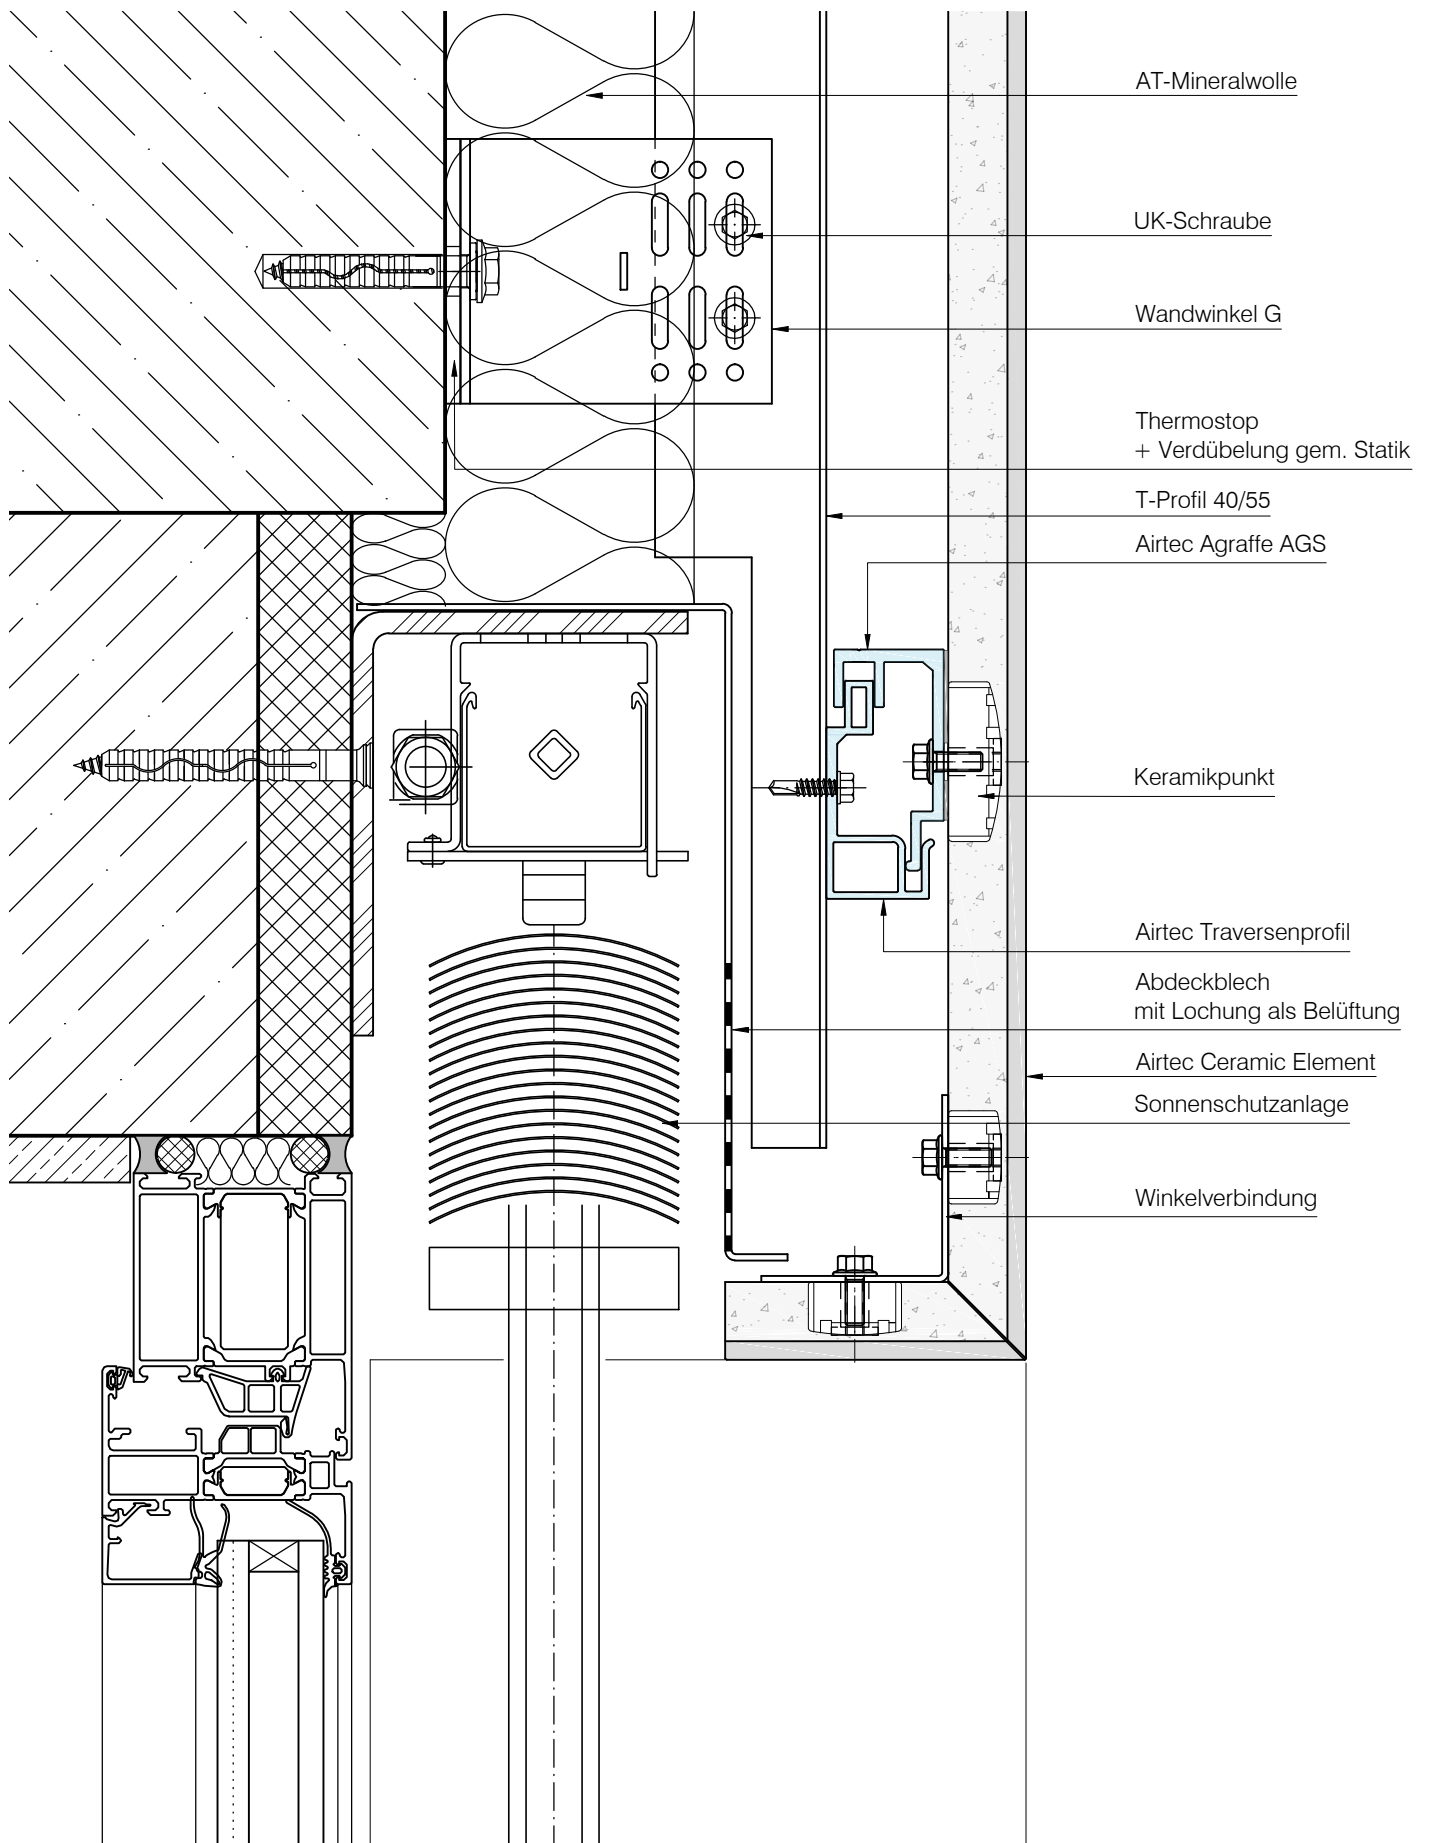


DAW SE  
Geschäftsbereich LITHODECOR  
Ostwaldstraße  
D-99834 Gerstungen  
Tel. (036922) 88 400  
Fax. (036922) 88 202  
www.lithodecor.de • info@lithodecor.de

Objekt: Standard - Detail  
Bauherr: -

System: Airtec Ceramic  
Materialien: Keramik

Blatt Nr.: <b>L6-0920</b>	
Gez.: J. Cebula	Index: A
Datum: 25.05.2018	Maßstab: 1:2,5

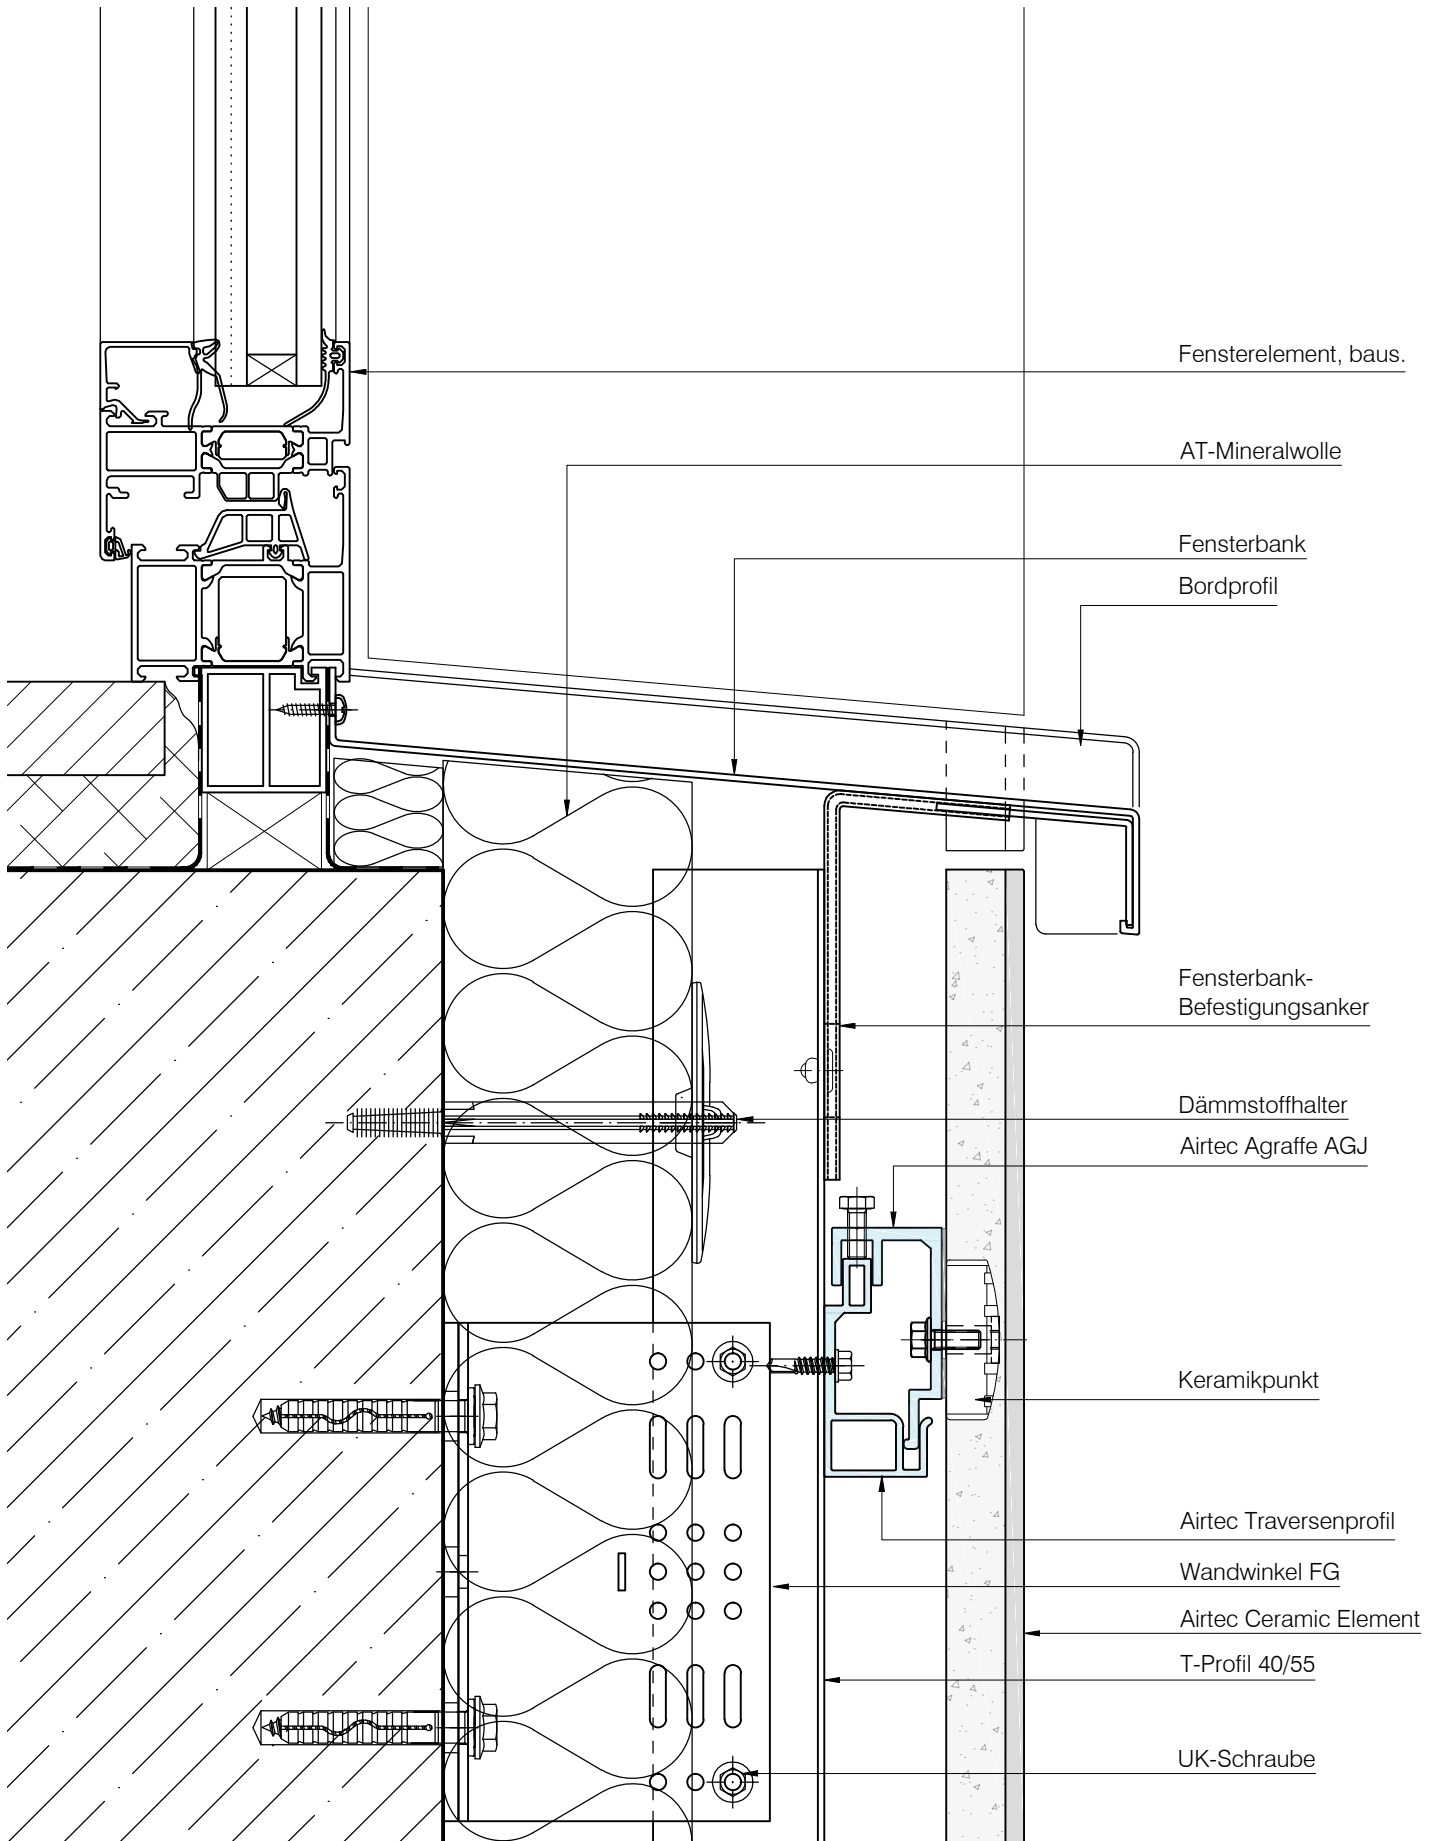


DAW SE  
Geschäftsbereich LITHODECOR  
Ostwaldstraße  
D-99834 Gerstungen  
Tel. (036922) 88 400  
Fax. (036922) 88 202  
www.lithodecor.de • info@lithodecor.de

Objekt: Standard - Detail  
Bauherr: -

System: Airtec Ceramic  
Materialien: Keramik

Blatt Nr.:	L6-1010	
Gez.:	J. Cebula	Index: A
Datum:	25.05.2018	Maßstab: 1:2,5

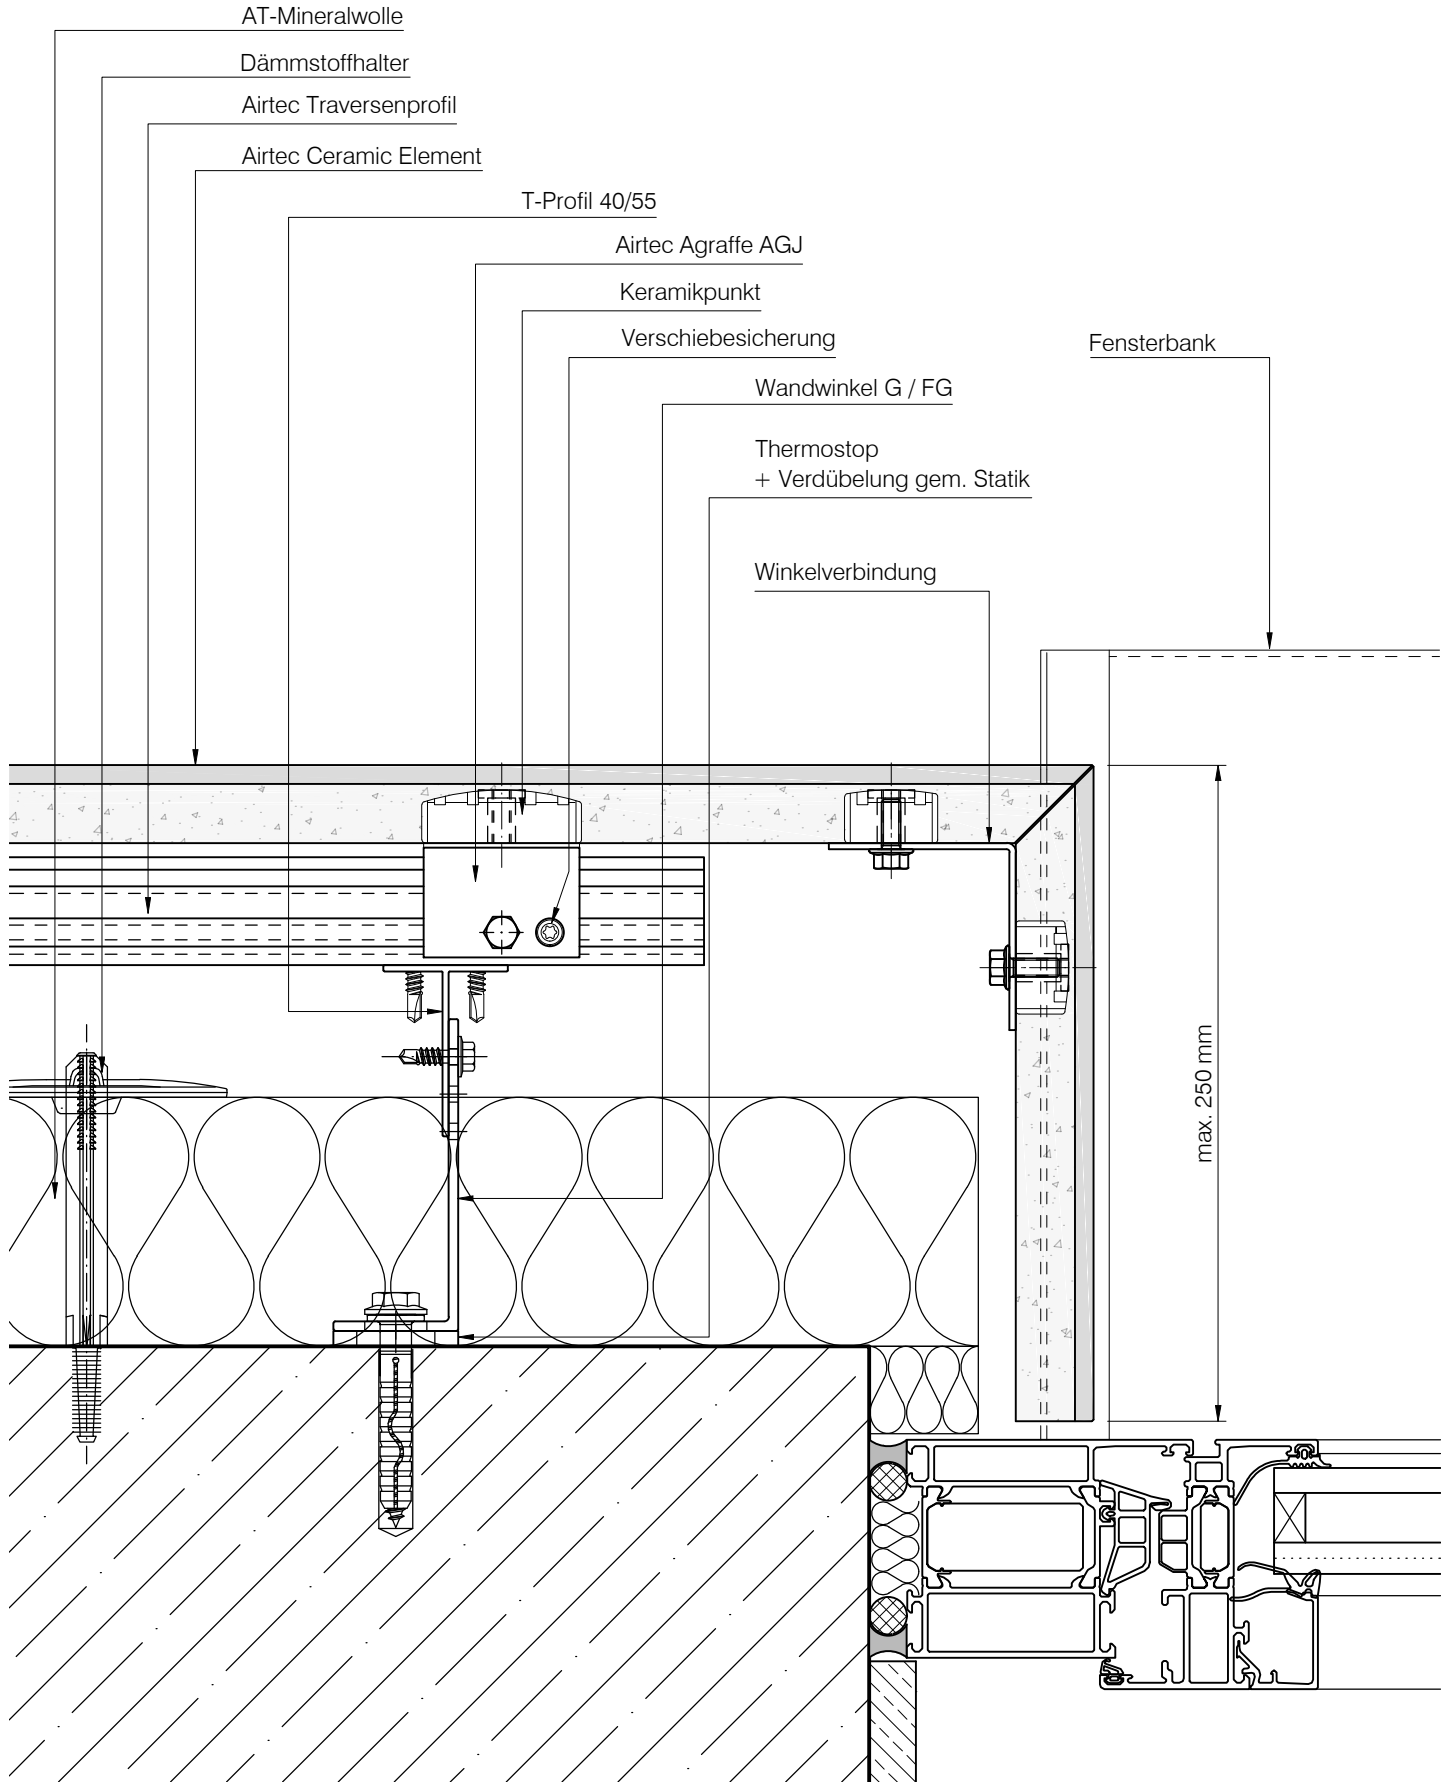


DAW SE  
 Geschäftsbereich LITHODECOR  
 Ostwaldstraße  
 D-99834 Gerstungen  
 Tel. (036922) 88 400  
 Fax. (036922) 88 202  
 www.lithodecor.de • info@lithodecor.de

Objekt: Standard - Detail  
 Bauherr: -

System: Airtec Ceramic  
 Materialien: Keramik

Blatt Nr.:	L6-1110	
Gez.:	J. Cebula	Index: A
Datum:	25.05.2018	Maßstab: 1:2,5

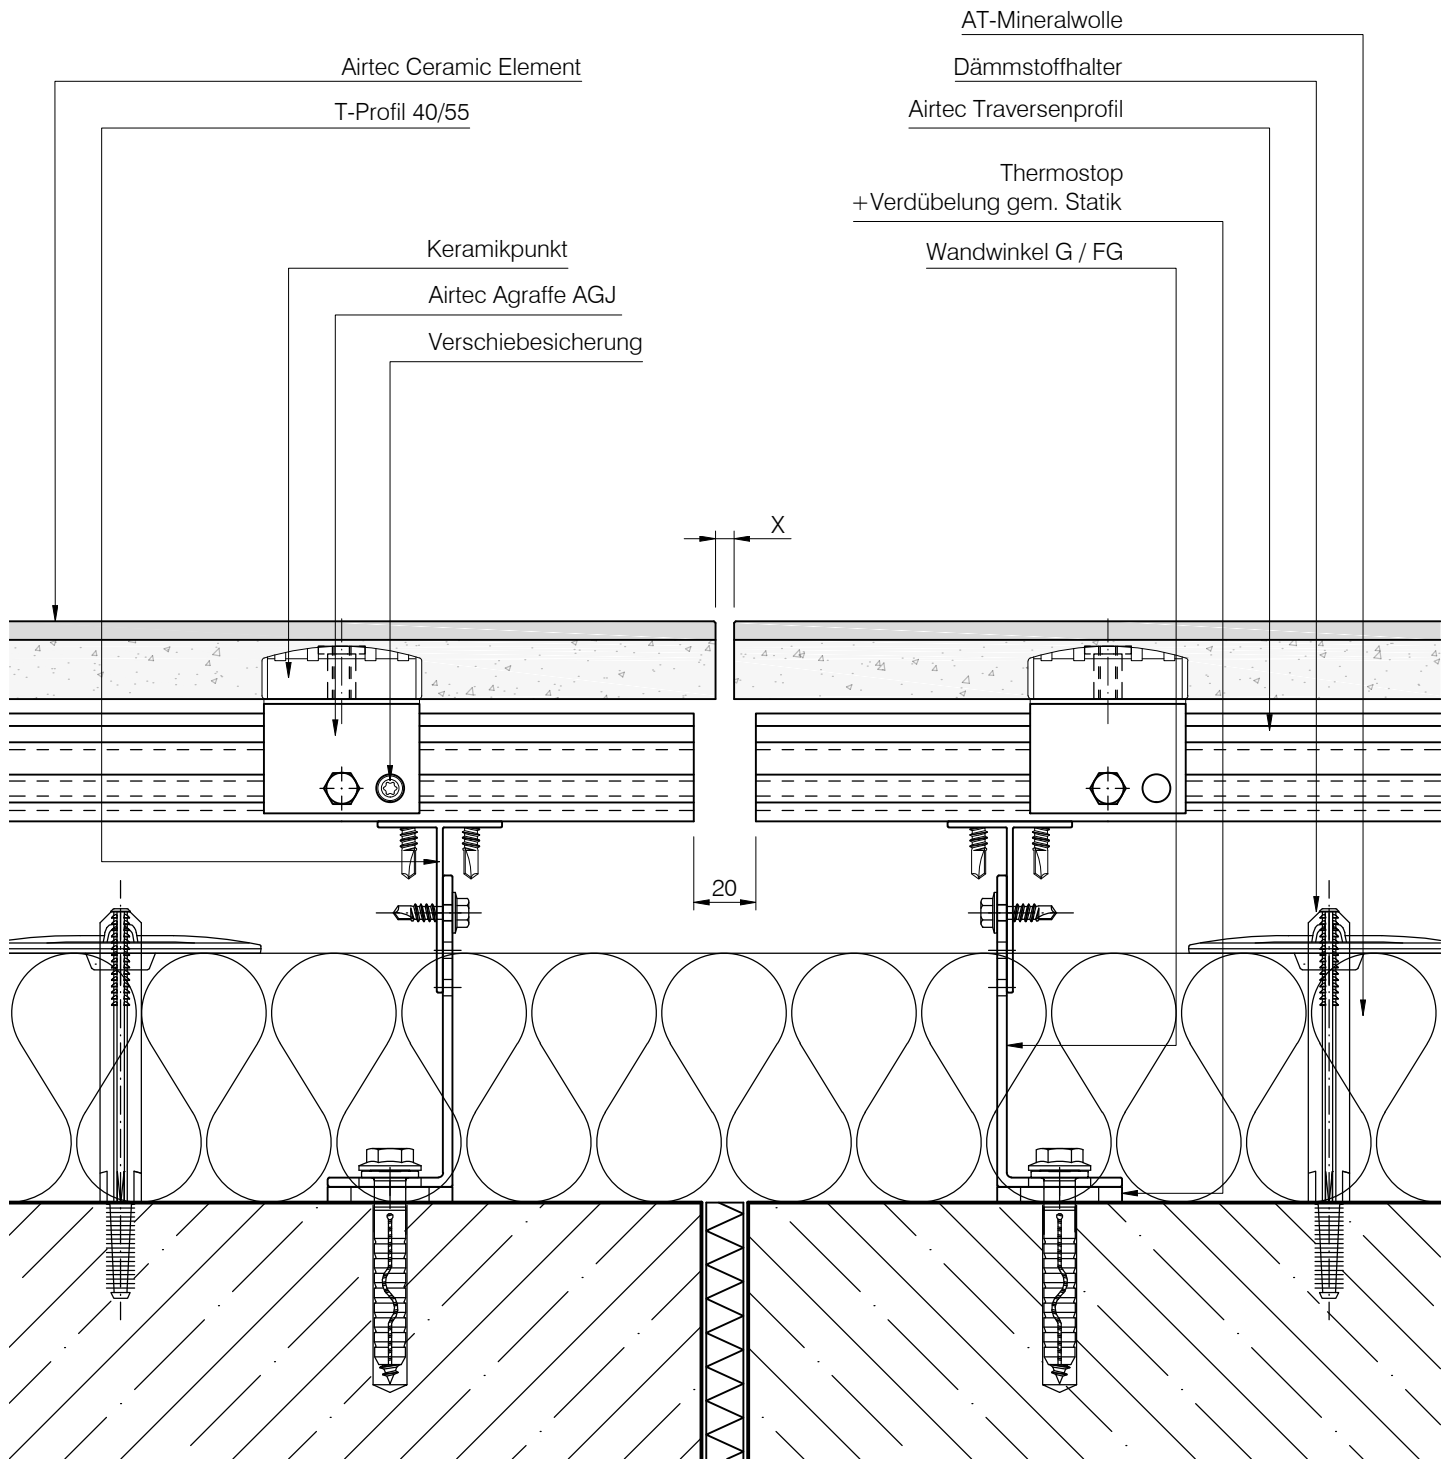


D A W S E  
Geschäftsbereich LITHODECOR  
Ostwaldstraße  
D-99834 Gerstungen  
Tel. (036922) 88 400  
Fax. (036922) 88 202  
www.lithodecor.de • info@lithodecor.de

Objekt:	Standard - Detail
Bauherr:	-


System:	Airtec Ceramic
Materialien:	Keramik

Blatt Nr.:	L6-1310	
Gez.:	J. Cebula	Index: A
Datum:	25.05.2018	Maßstab: 1:2,5

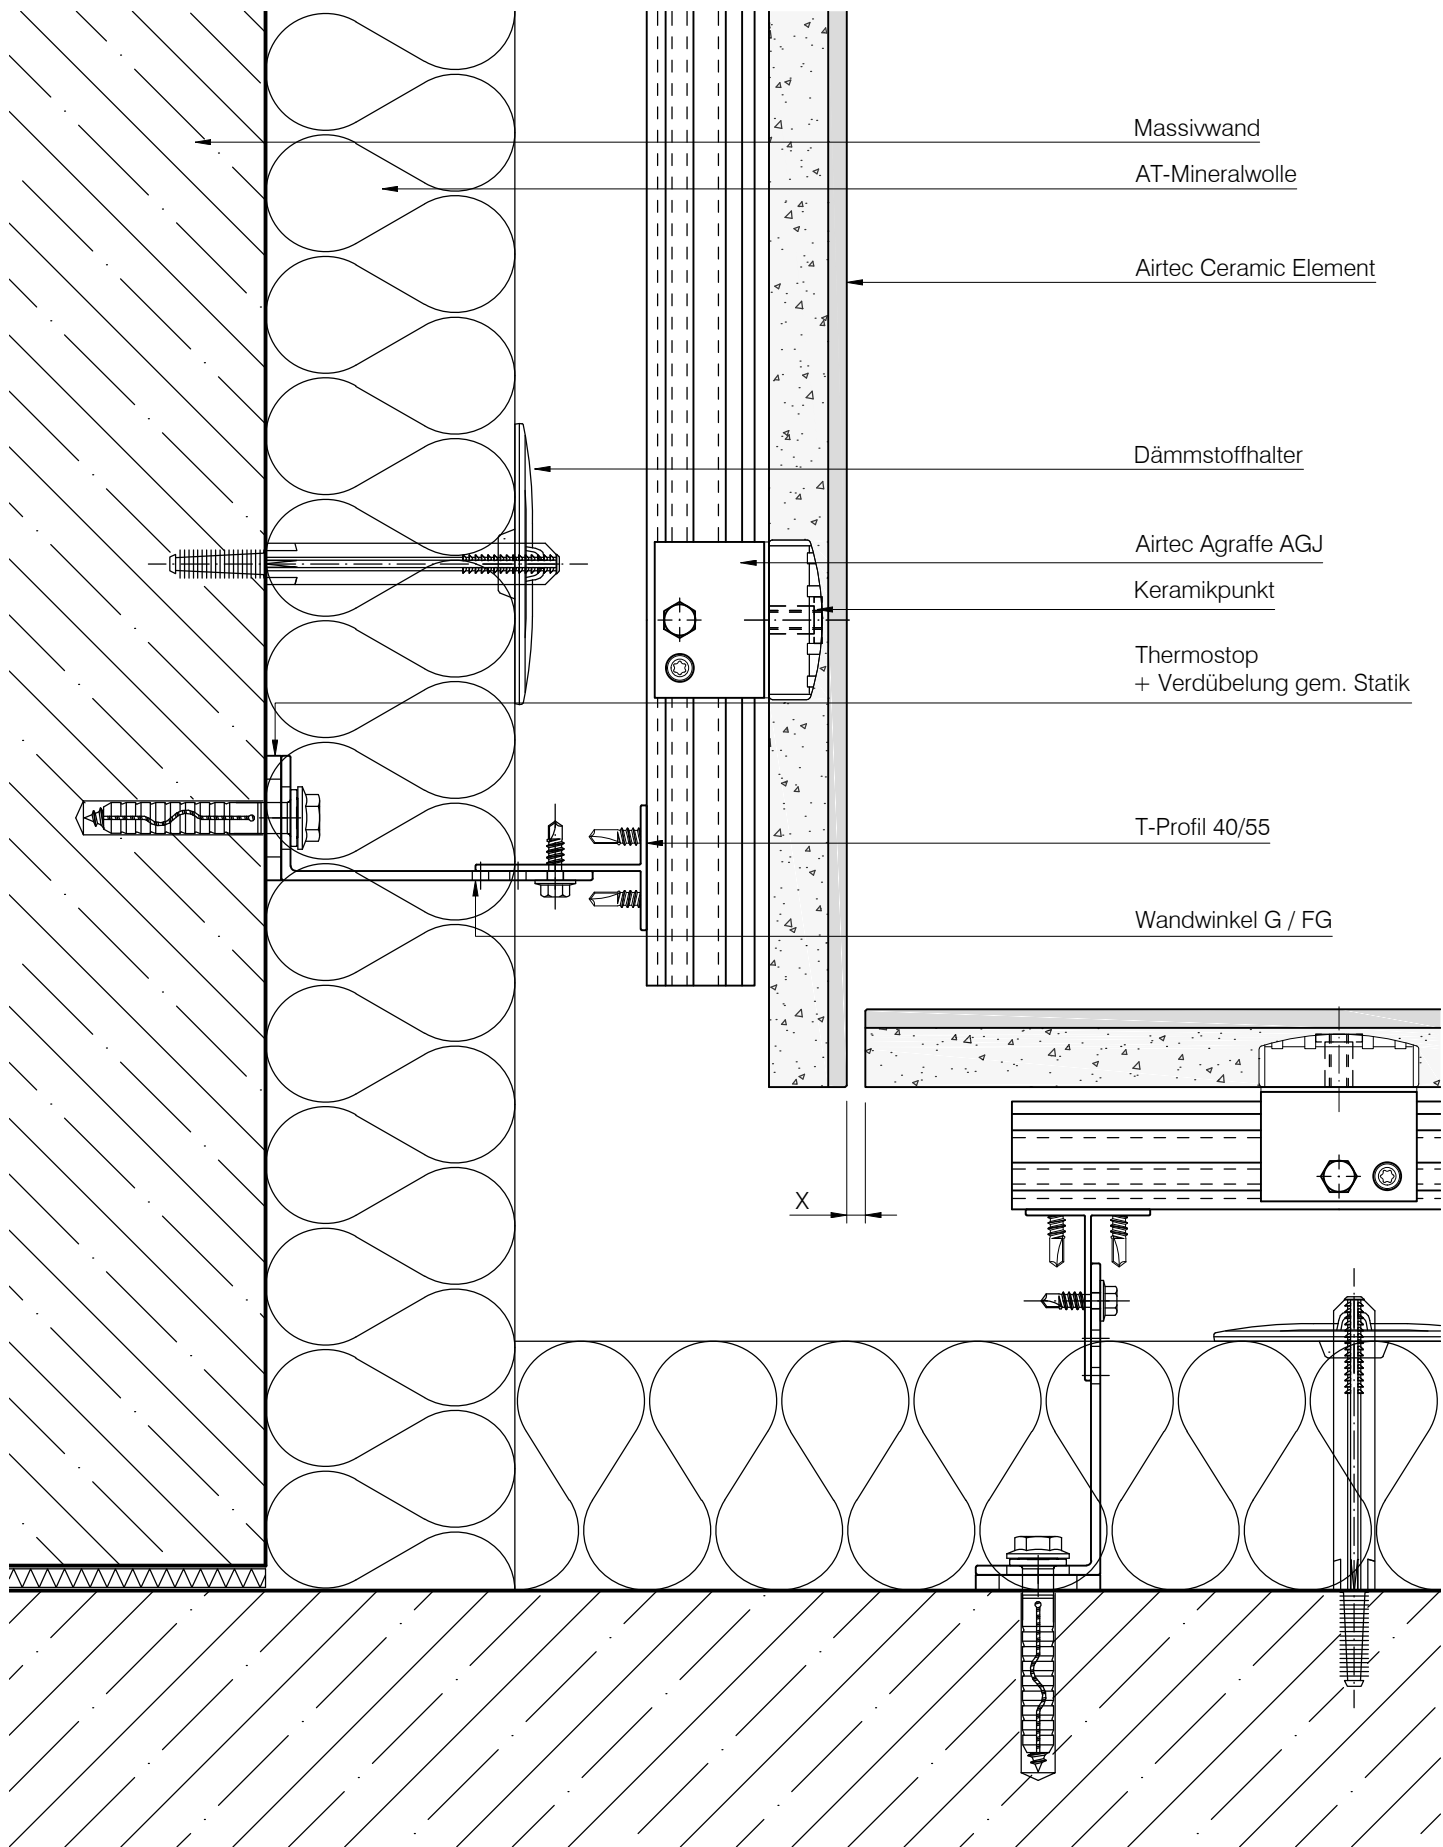

- Massivwand
- AT-Mineralwolle
- Airtec Ceramic Element
- Dämmstoffhalter
- Airtec Agraffe AGJ
- Keramikpunkt
- Thermostop  
+ Verdübelung gem. Statik
- T-Profil 40/55
- Wandwinkel G / FG

DAW SE Geschäftsbereich LITHODECOR Ostwaldstraße D-99834 Gerstungen Tel. (036922) 88 400 Fax. (036922) 88 202 www.lithodecor.de • info@lithodecor.de	Objekt:	Standard - Detail	System:	Airtec Ceramic	Blatt Nr.:	L6-1320		
	Bauherr:	-	Materialien:	Keramik	Gez.:	J. Cebula	Index:	A
					Datum:	25.05.2018	Maßstab:	1:2,5

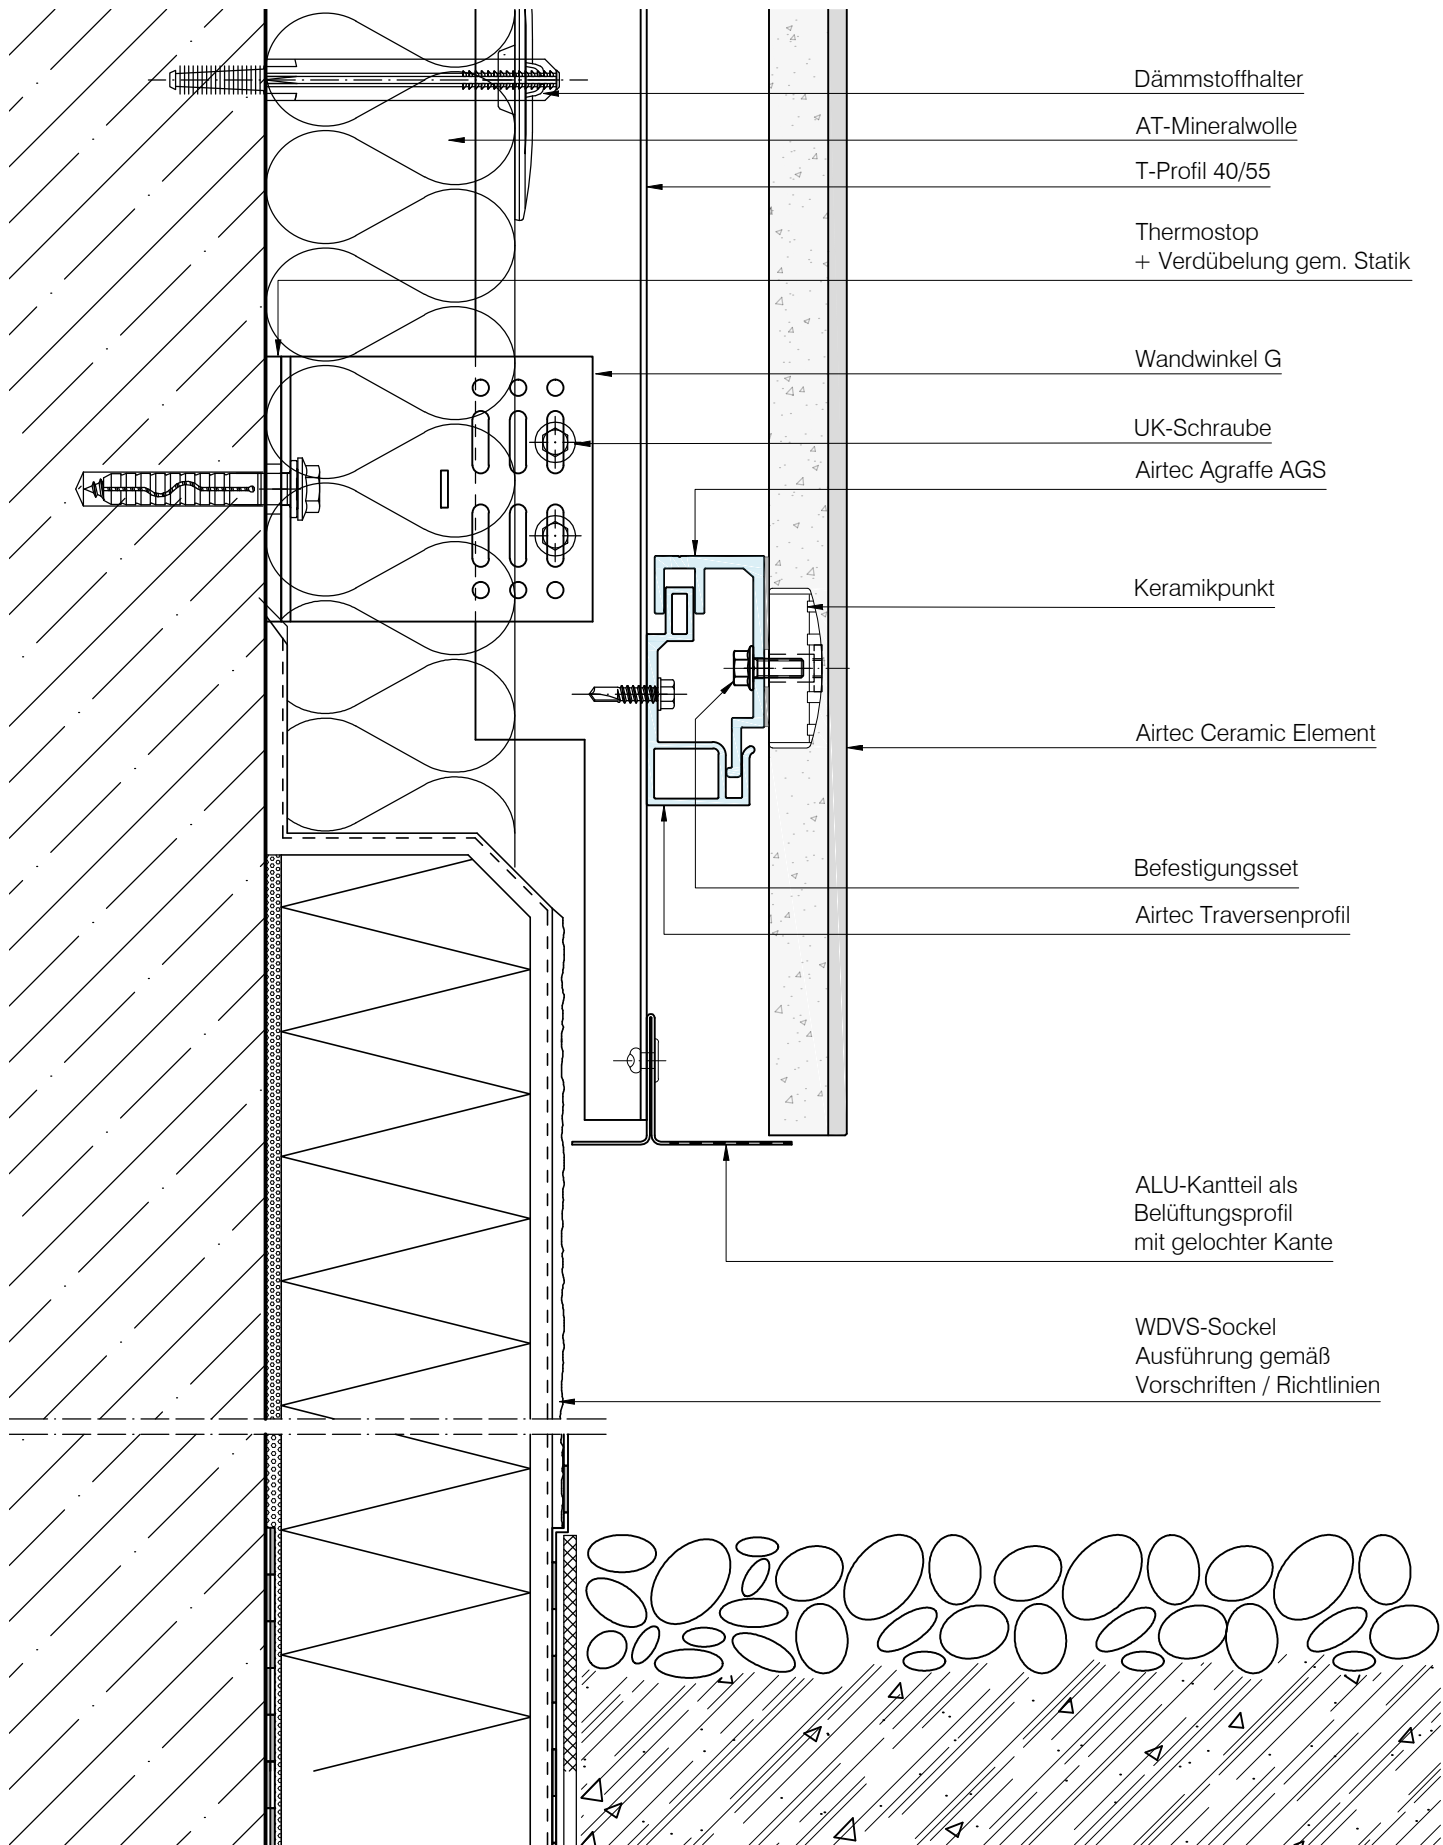

DAW SE  
Geschäftsbereich LITHODECOR  
Ostwaldstraße  
D-99834 Gerstungen  
Tel. (036922) 88 400  
Fax. (036922) 88 202  
www.lithodecor.de • info@lithodecor.de

Objekt: Standard - Detail


Bauherr: -

System: Airtec Ceramic

Materialien: Keramik

Blatt Nr.: L6-1510	
Gez.: J. Cebula	Index: A
Datum: 25.05.2018	Maßstab: 1:2,5



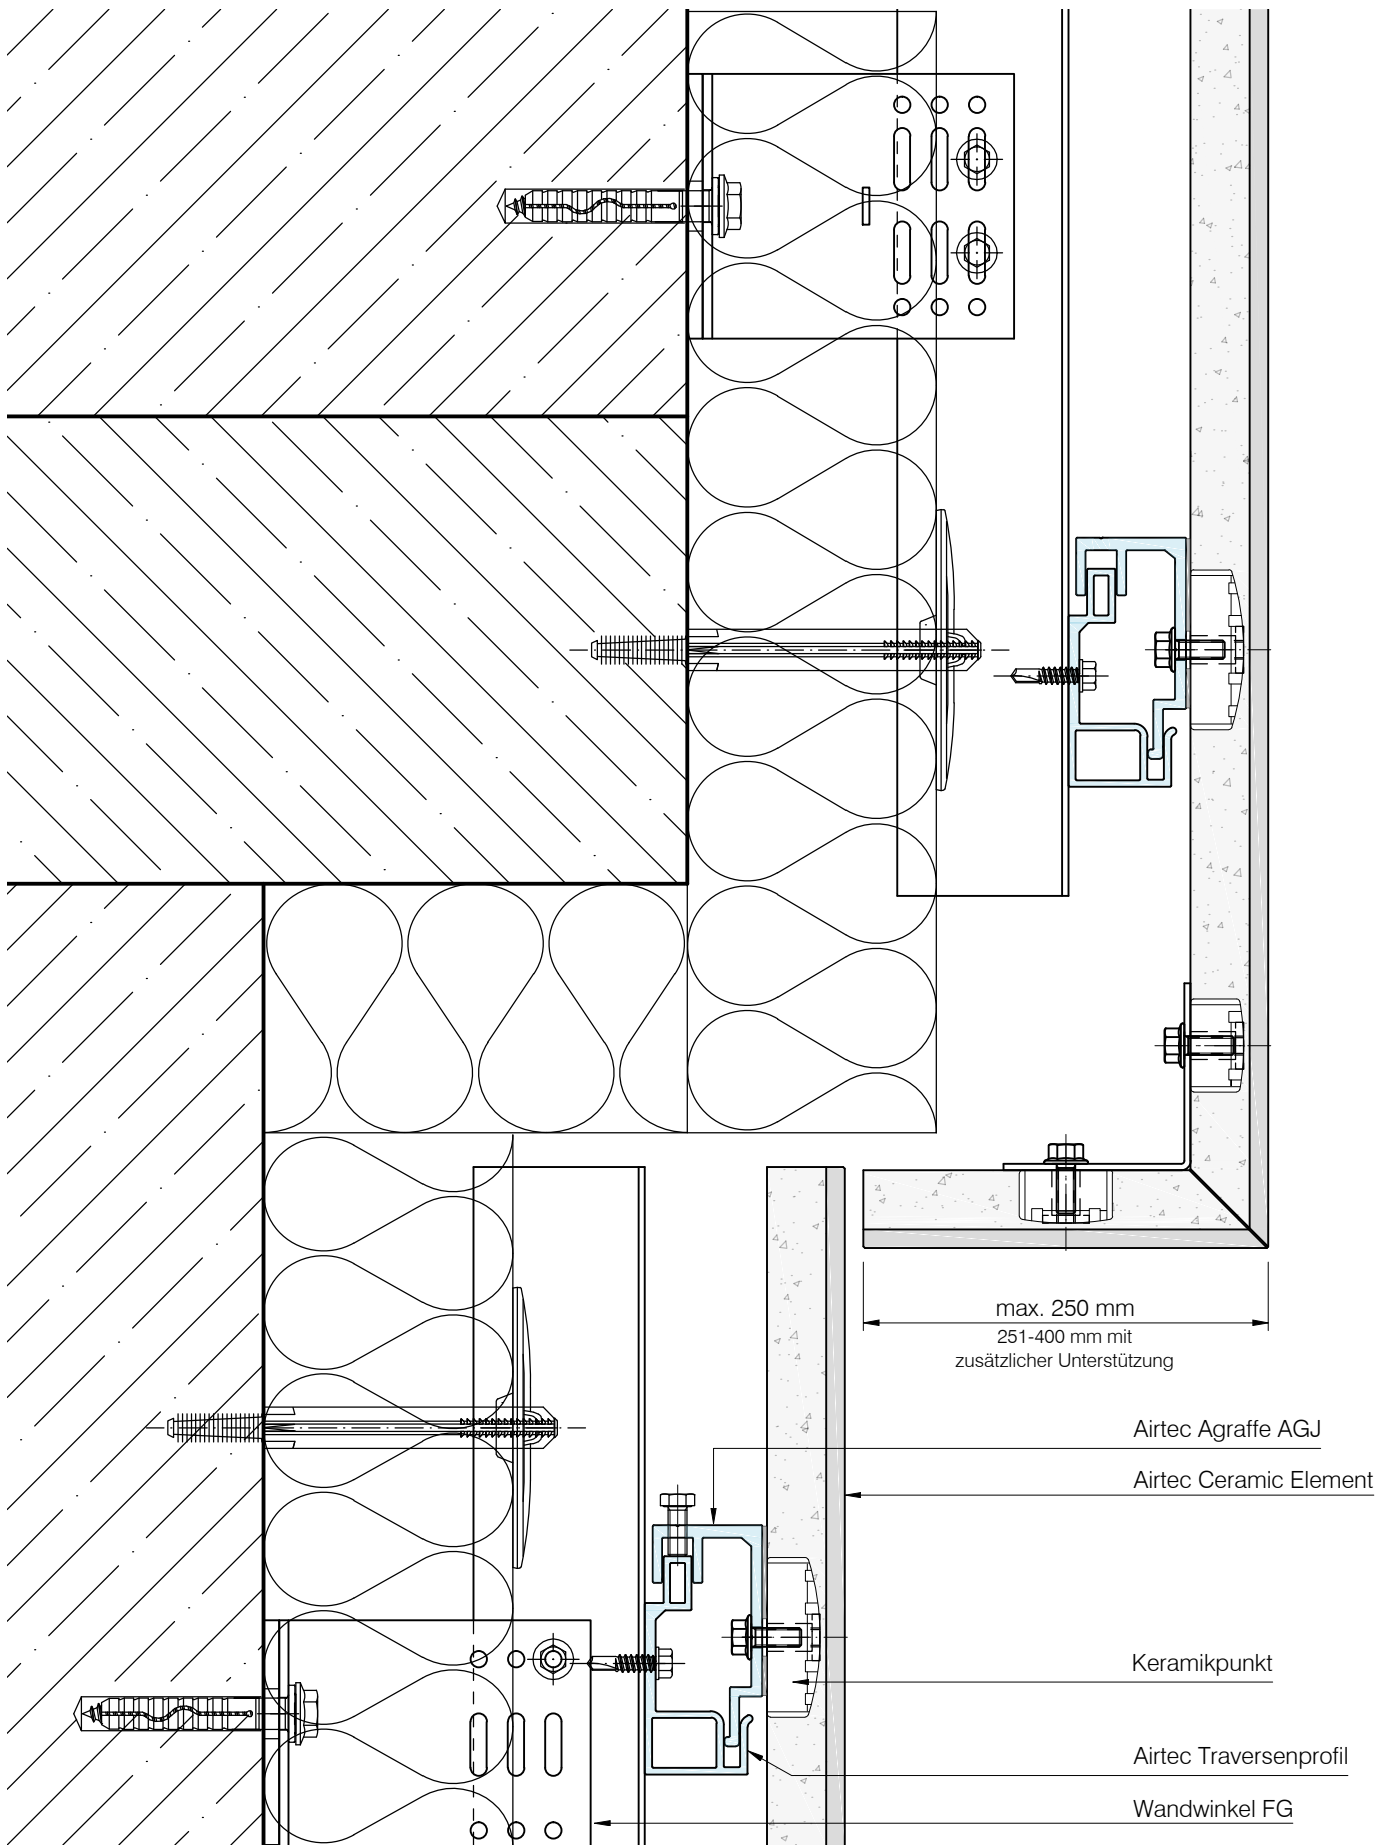

DAW SE  
Geschäftsbereich LITHODECOR  
Ostwaldstraße  
D-99834 Gerstungen  
Tel. (036922) 88 400  
Fax. (036922) 88 202  
www.lithodecor.de • info@lithodecor.de

Objekt:	Standard - Detail
Bauherr:	-

System:	Airtec Ceramic
Materialien:	Keramik

Blatt Nr.:	L6-1610	
Gez.:	J. Cebula	Index: A
Datum:	25.05.2018	Maßstab: 1:2,5