
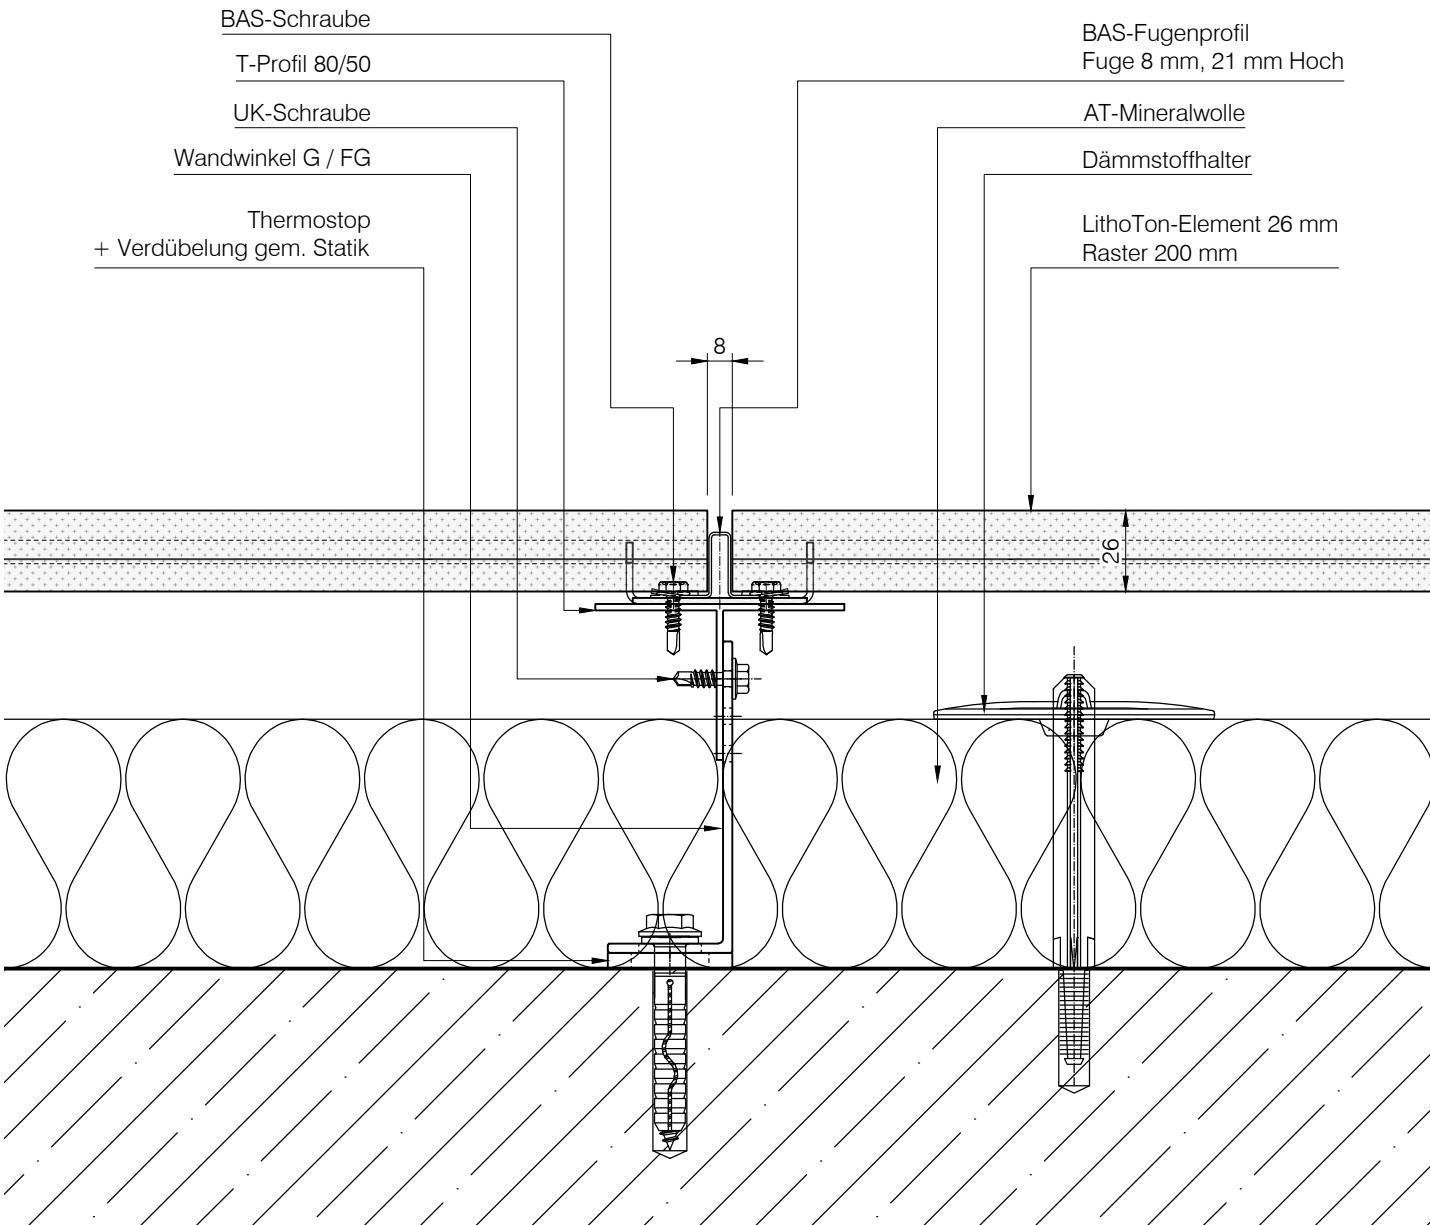


Lieferbare BAS Fugenprofile

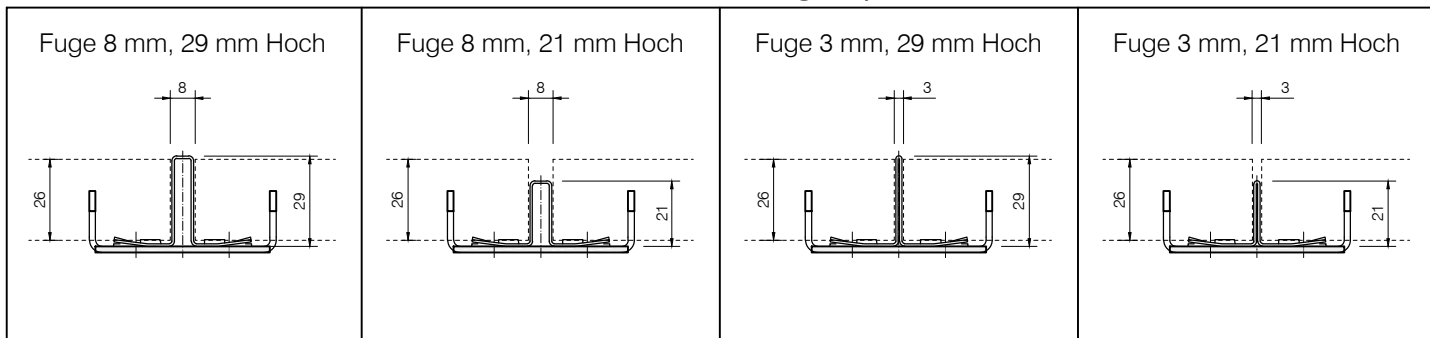

BAS-Schraube
 T-Profil 80/50
 UK-Schraube
 Wandwinkel G / FG
 Thermostop
 + Verdübelung gem. Statik

BAS-Fugenprofil
 Fuge 8 mm, 21 mm Hoch
 AT-Mineralwolle
 Dämmstoffhalter
 LithoTon-Element 26 mm
 Raster 200 mm

DAW SE Geschäftsbereich LITHODECOR Ostwaldstraße D-99834 Gerstungen Tel. (036922) 88 400 Fax. (036922) 88 202 www.lithodecor.de • info@lithodecor.de	Objekt:	Standard - Detail	System:	LithoTon	Blatt Nr.:	L9-0110		
	Bauherr:	-	Materialien:	LithoTon 26 mm	Gez.:	J. Cebula	Index:	
					Datum:	27.03.2019	Maßstab:	1:2,5