


LithoTon-Element 26 mm
Raster 200 mm

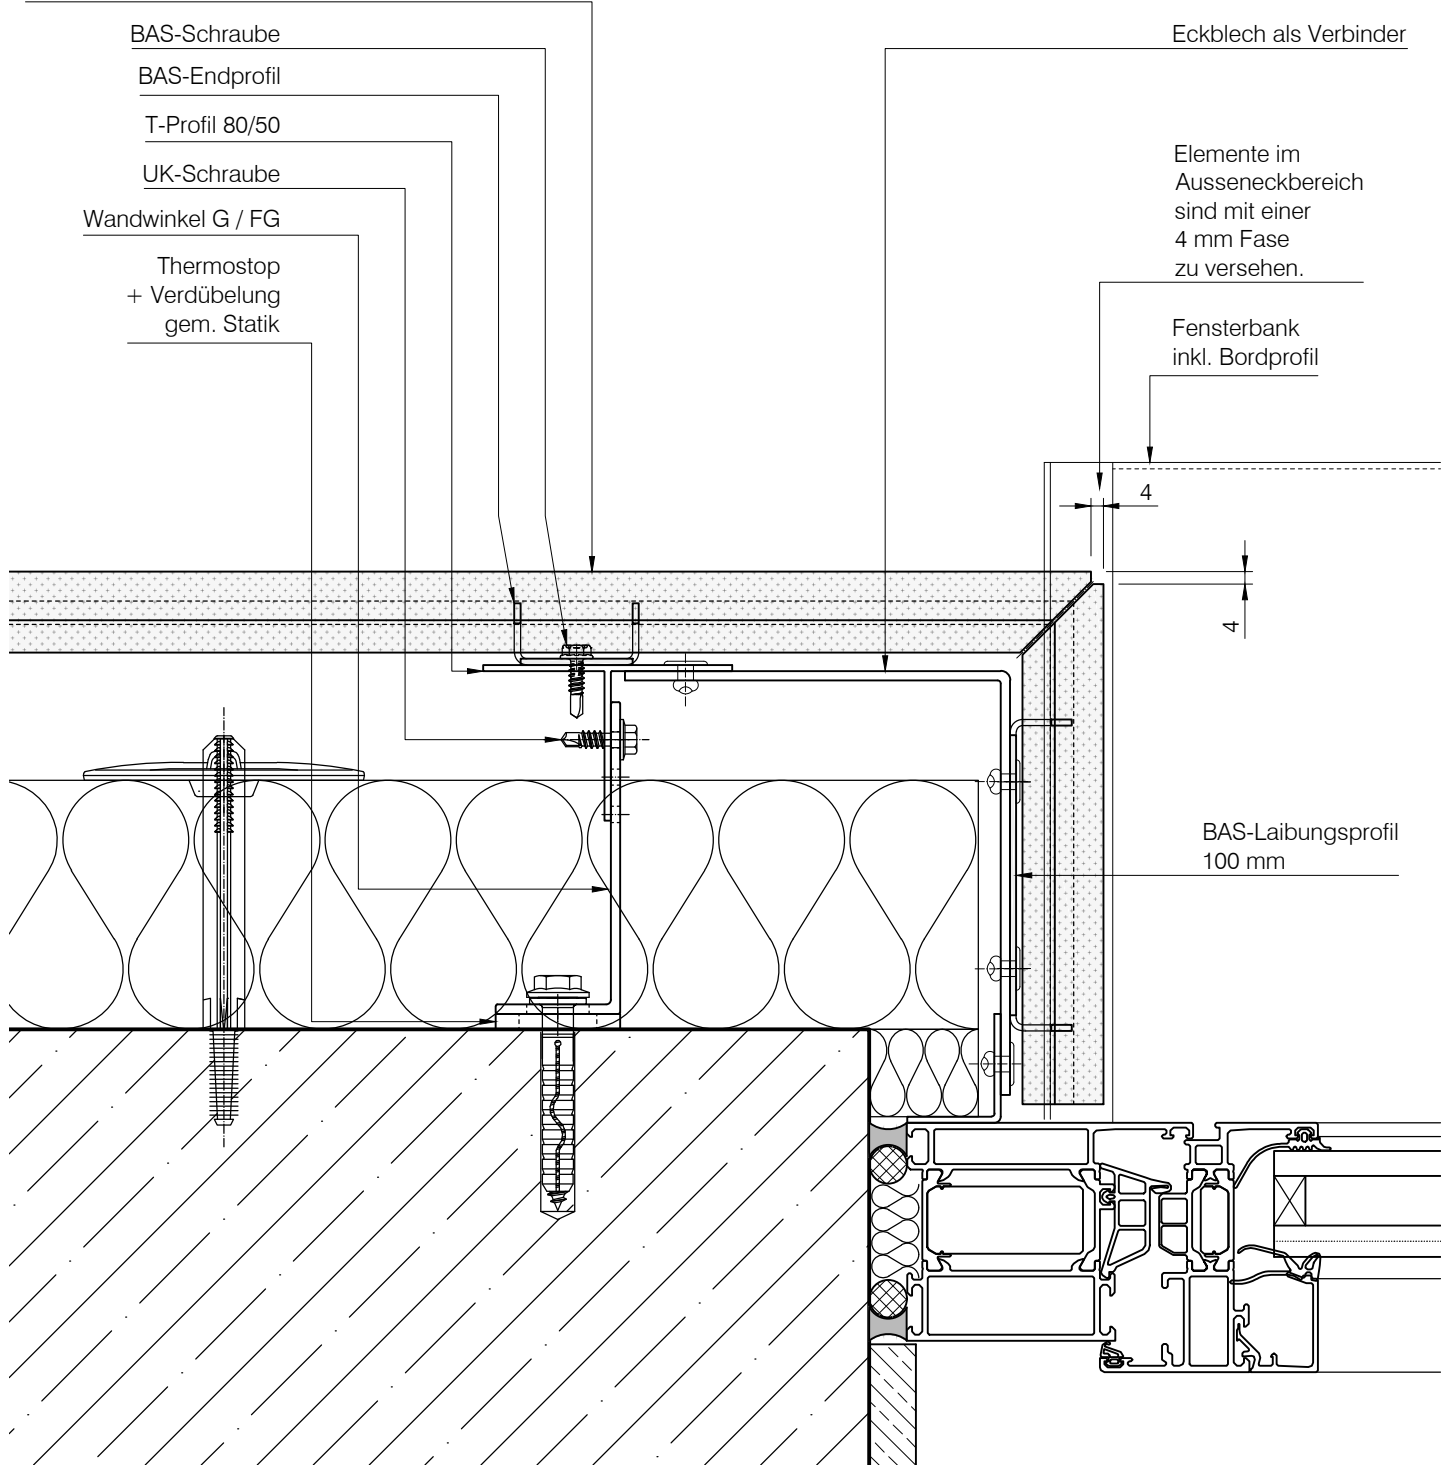

BAS-Schraube

BAS-Endprofil

T-Profil 80/50

UK-Schraube

Wandwinkel G / FG

Thermostop
+ Verdübelung
gem. Statik

Eckblech als Verbinder

Elemente im
Ausseneckbereich
sind mit einer
4 mm Fase
zu versehen.

Fensterbank
inkl. Bordprofil

4

4

BAS-Laibungsprofil
100 mm

D A W S E
Geschäftsbereich LITHODECOR
Ostwaldstraße
D-99834 Gerstungen
Tel. (036922) 88 400
Fax. (036922) 88 202
www.lithodecor.de • info@lithodecor.de

Objekt:
Standard - Detail

Bauherr:
-

System:
LithoTon

Materialien:
LithoTon 26 mm

Blatt Nr.: **L9-1130**

Gez.: **J. Cebula** Index:

Datum: **27.03.2019** Maßstab: **1:2,5**