


LithoTon-Element 26 mm
Raster 200 mm

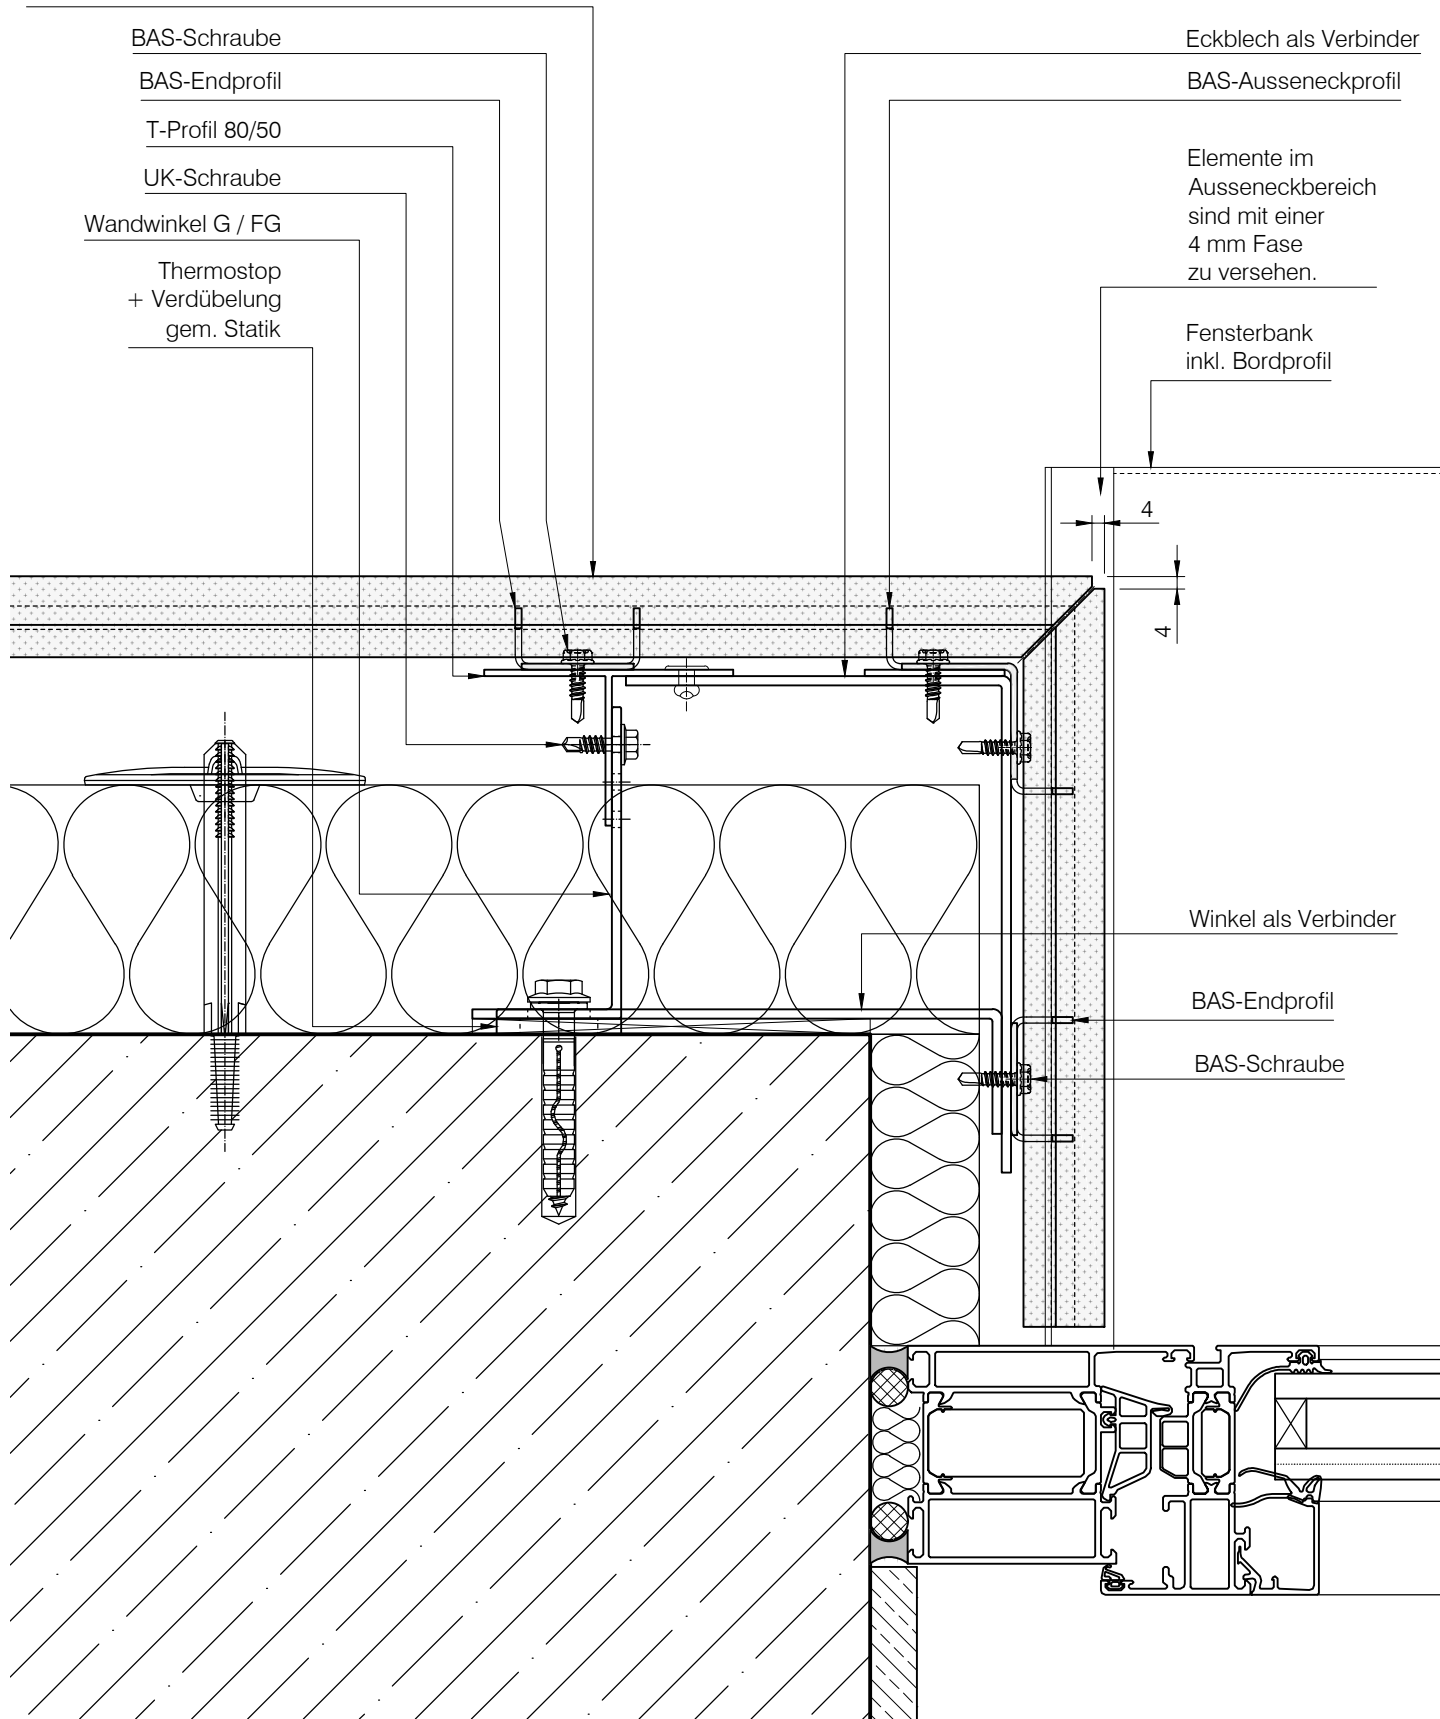

BAS-Schraube

BAS-Endprofil

T-Profil 80/50

UK-Schraube

Wandwinkel G / FG

Thermostop
+ Verdübelung
gem. Statik

Eckblech als Verbinder

BAS-Ausseneckprofil

Elemente im
Ausseneckbereich
sind mit einer
4 mm Fase
zu versehen.

Fensterbank
inkl. Bordprofil

4
4

Winkel als Verbinder

BAS-Endprofil

BAS-Schraube

D A W S E
Geschäftsbereich LITHODECOR
Ostwaldstraße
D-99834 Gerstungen
Tel. (036922) 88 400
Fax. (036922) 88 202
www.lithodecor.de • info@lithodecor.de

Objekt: Standard - Detail
Bauherr: -

System: LithoTon
Materialien: LithoTon 26 mm

Blatt Nr.: L9-1140
Gez.: J. Cebula
Datum: 27.03.2019
Index: Maßstab: 1:2,5